


要覽圖 KEY PLAN

SCALE 1 : 50 000 比例尺

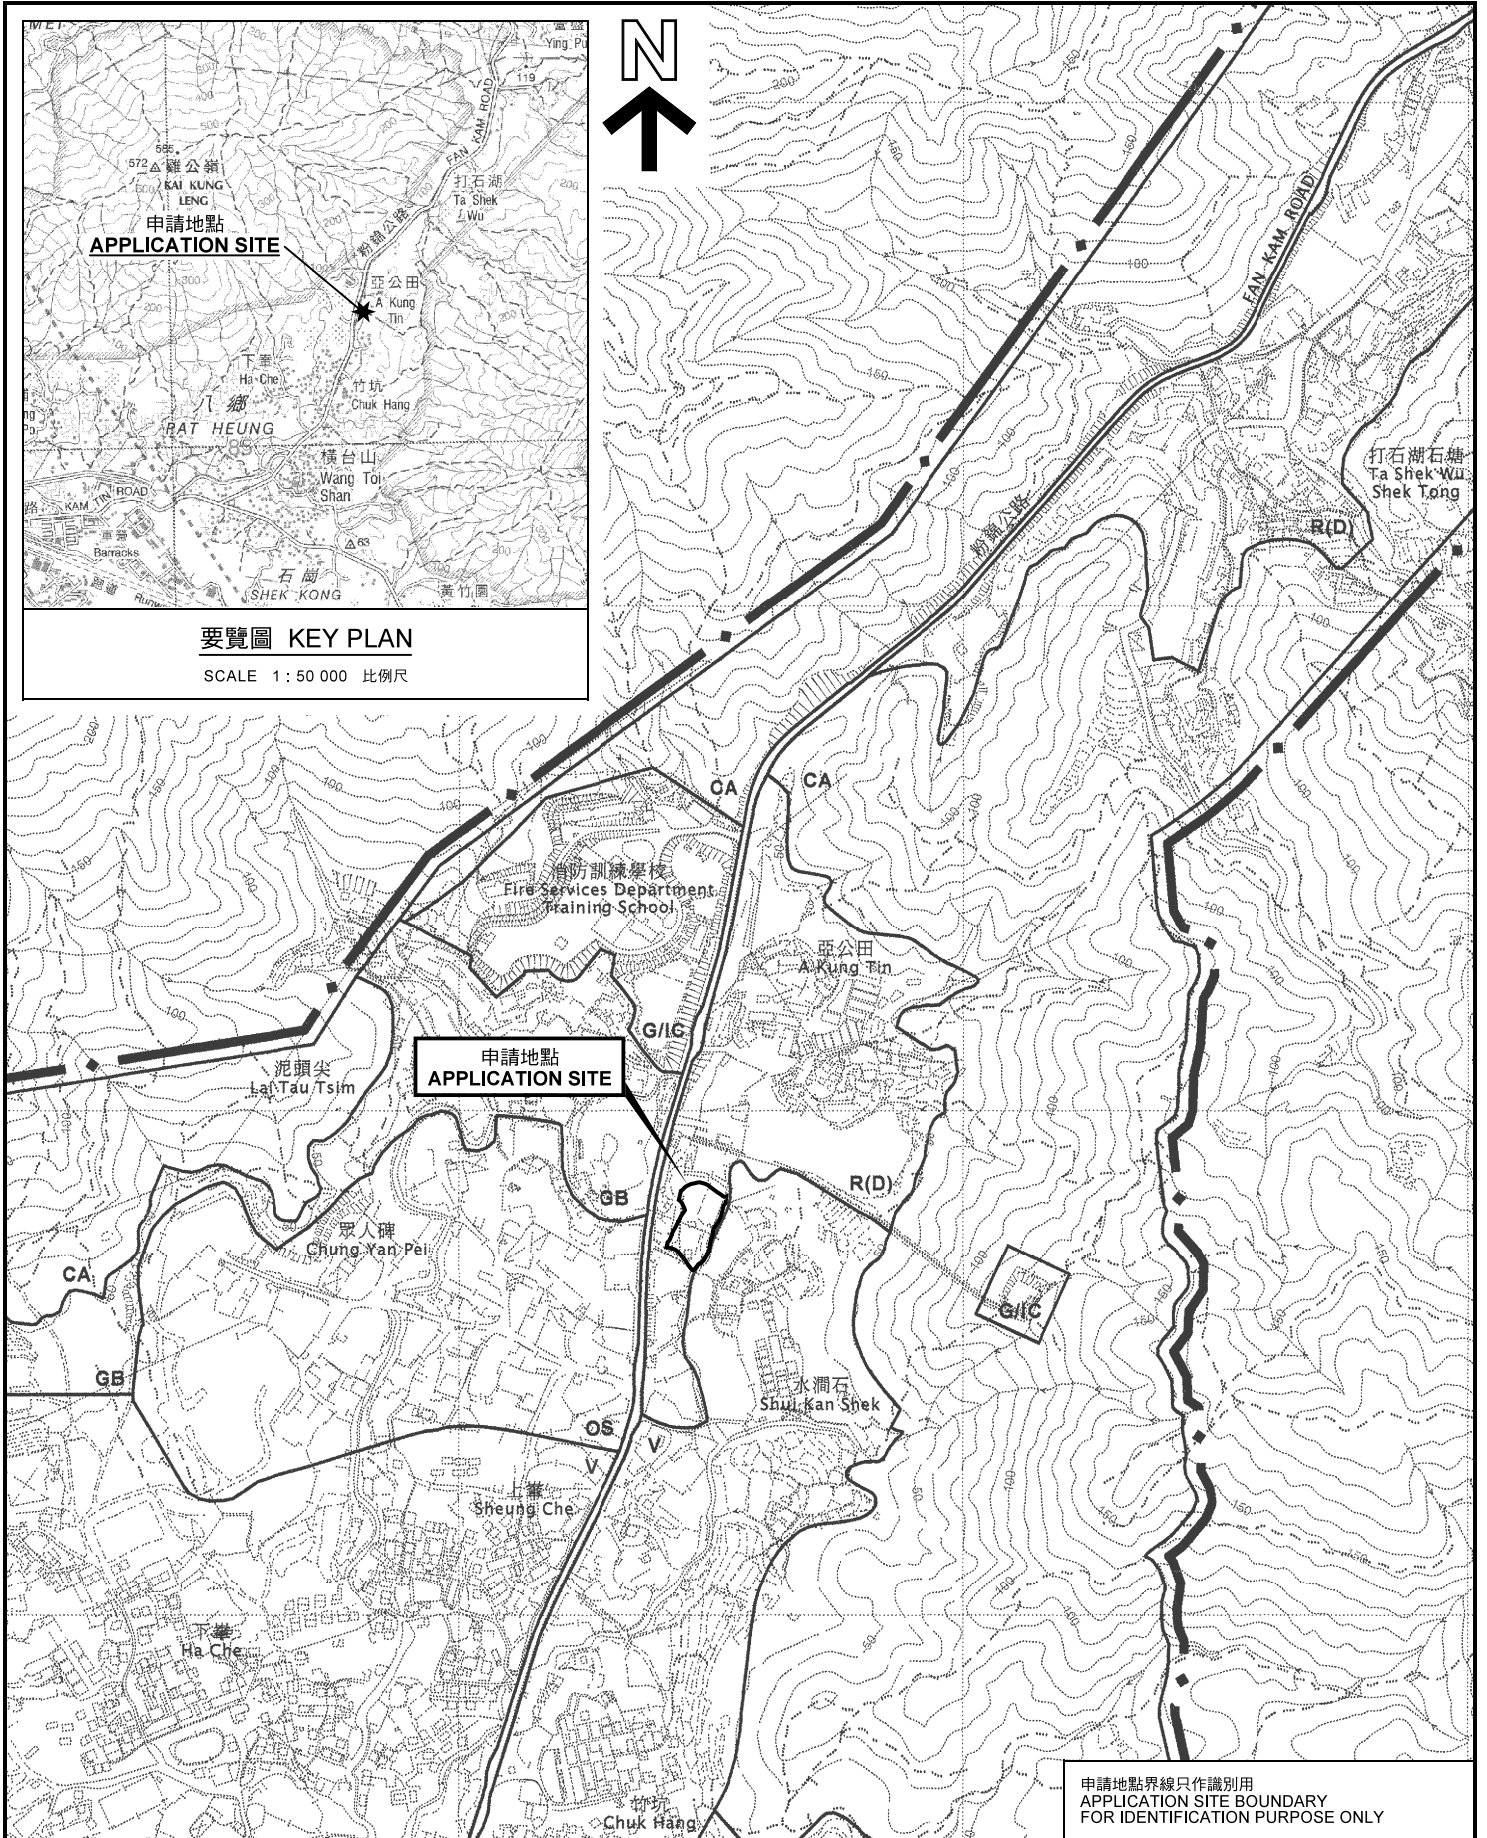

申請地點界線只作識別用
APPLICATION SITE BOUNDARY
FOR IDENTIFICATION PURPOSE ONLY


位置圖 LOCATION PLAN

擬議屋宇及填土及挖土工程

元朗八鄉粉嶺公路丈量約份第111約地段第101號F分段餘段、
第101號G分段、第101號H分段、第101號I分段及第101號J分段

PROPOSED HOUSES AND
FILLING OF LAND AND EXCAVATION OF LAND
LOTS 101 S.F RP, 101 S.G, 101 S.H, 101 S.I AND 101 S.J
IN D.D. 111, FAN KAM ROAD, PAT HEUNG, YUEN LONG

SCALE 1 : 7 500 比例尺

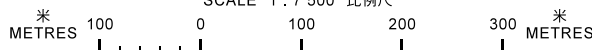

本摘要圖於2020年3月11日擬備，
所根據的資料為於2006年10月17日
核准的分區計劃大綱圖編號 S/YL-PH/11
EXTRACT PLAN PREPARED ON 11.3.2020
BASED ON OUTLINE ZONING PLAN No.
S/YL-PH/11 APPROVED ON 17.10.2006

規劃署
PLANNING
DEPARTMENT



參考編號
REFERENCE No.
A/YL-PH/829

圖 PLAN
A-1