

這是1987年10月23日在憲報公布的粉嶺中期發展審批地區圖編號IDPA/NE-LYT/1 1999年3月5日在憲報公布的龍坑發展審批地區圖編號IDPA/NE-FTA/1 公布的 DRAFT FANLING NORTH OUTLINE ZONING PLAN NO.




路口 (有待詳細設計)  
ROAD JUNCTION (SUBJECT TO DETAILED DESIGN)



**要覽圖 KEY PLAN**

SCALE 1 : 50 000 比例尺

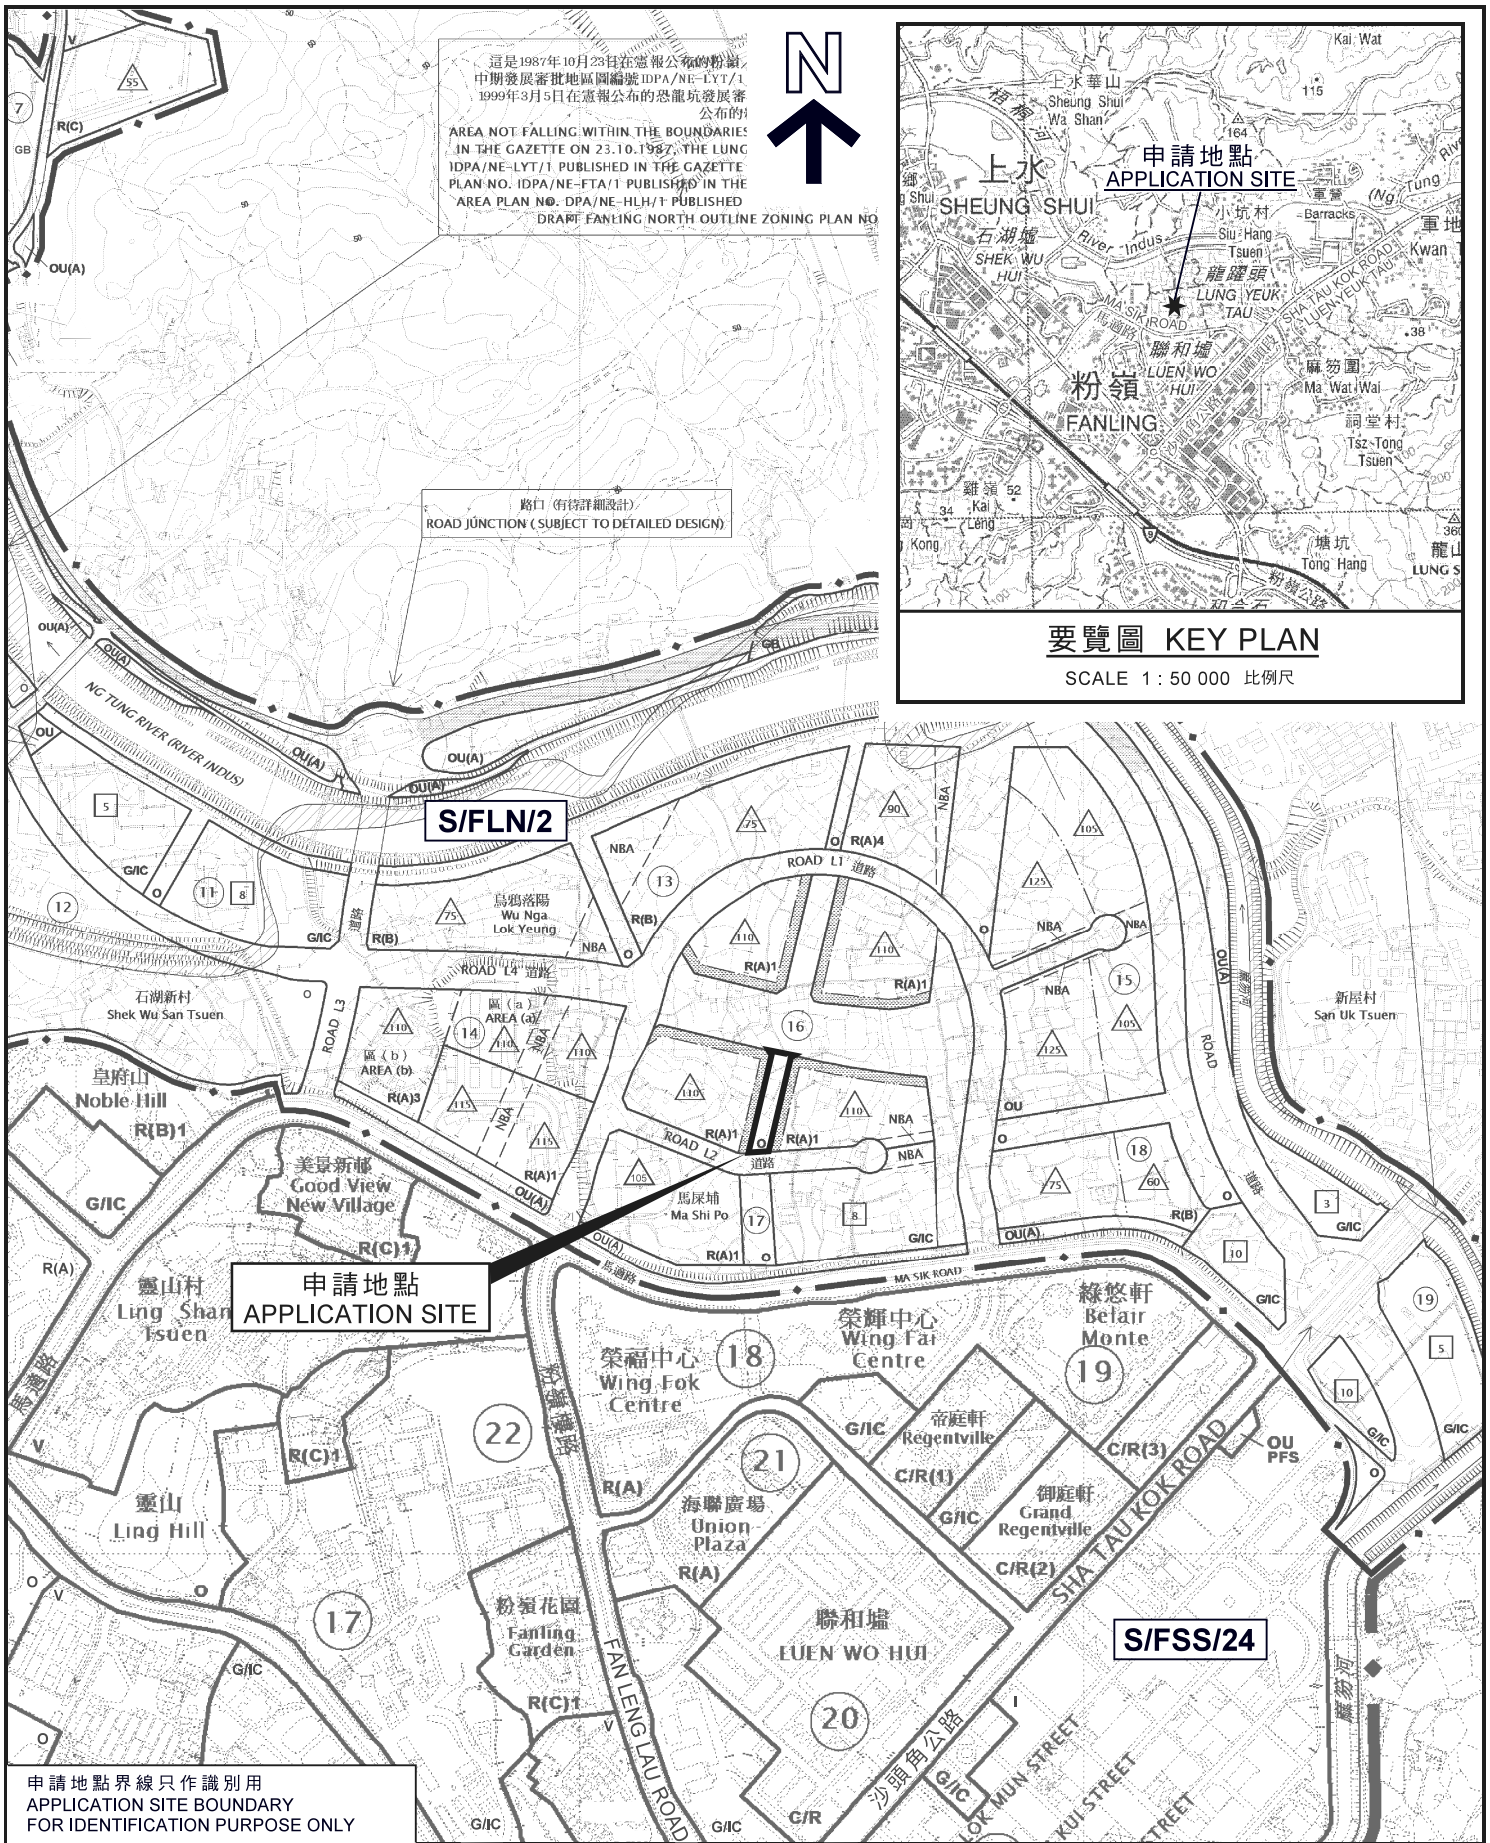

申請地點  
APPLICATION SITE

S/FSS/24

申請地點界線只作識別用  
APPLICATION SITE BOUNDARY  
FOR IDENTIFICATION PURPOSE ONLY

**位置圖 LOCATION PLAN**

擬議公眾停車場(貨櫃車除外)

粉嶺北文量約份第51約地段第2083號(部分)、第2085號(部分)、第2086號(部分)、第2087號(部分)、第2088號(部分)、第2089號(部分)及第2130號(部分)  
PROPOSED PUBLIC VEHICLE PARK (EXCLUDING CONTAINER VEHICLE)  
LOTS 2083 (PART), 2085 (PART), 2086(PART), 2087(PART), 2088(PART), 2089(PART) AND 2130(PART) IN D.D. 51, FANLING NORTH

SCALE 1 : 7 500 比例尺  
METRES 100 0 100 200 300 METRES

規劃署  
**PLANNING DEPARTMENT**



本摘要圖於2020年9月16日擬備，所根據的資料為於2015年6月16日核准的分區計劃大綱圖編號S/FLN/2  
EXTRACT PLAN PREPARED ON 16.9.2020 BASED ON OUTLINE ZONING PLAN No. S/FLN/2 EXHIBITED ON 16.6.2015

參考編號  
REFERENCE No.  
**A/FLN/21**

圖 PLAN  
**A-1**