




申請地點  
APPLICATION SITE

**要覽圖 KEY PLAN**

SCALE 1 : 50 000 比例尺

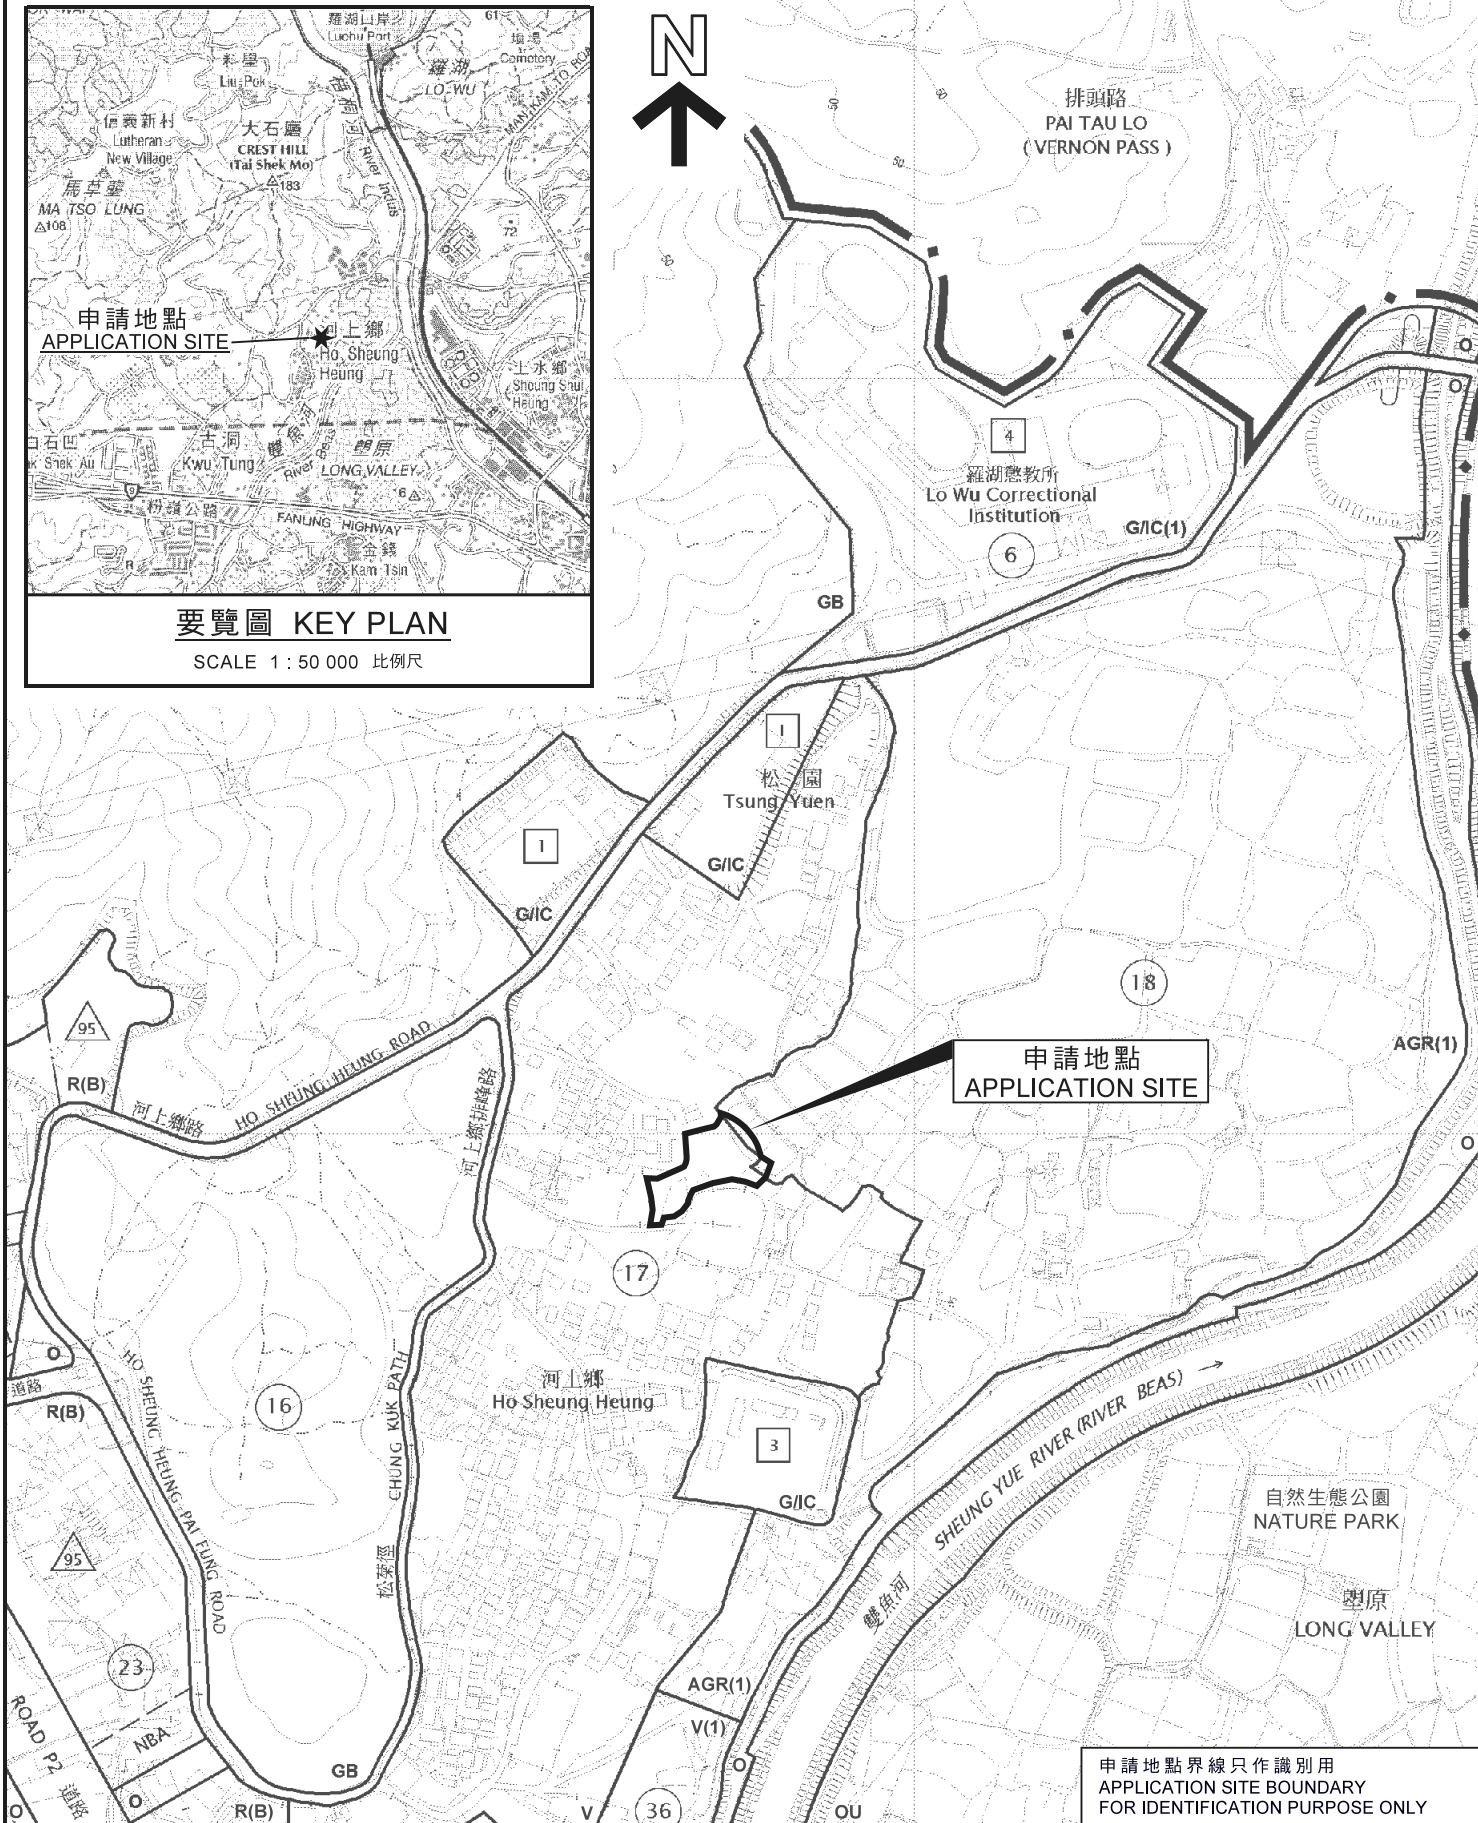


申請地點  
APPLICATION SITE

申請地點界線只作識別用  
APPLICATION SITE BOUNDARY  
FOR IDENTIFICATION PURPOSE ONLY

**位置圖 LOCATION PLAN**

擬議臨時公眾停車場（貨櫃車除外）（為期3年）及填塘  
古洞北丈量約份第95約地段第1383號（部分）、  
第1414號（部分）、第1415號（部分）及第1416號（部分）  
PROPOSED TEMPORARY PUBLIC VEHICLE PARK (EXCLUDING  
CONTAINER VEHICLE) FOR A PERIOD OF 3 YEARS AND FILLING OF POND  
LOTS 1383(PART), 1414(PART), 1415(PART) AND 1416(PART)  
IN D.D. 95, KWU TUNG NORTH

SCALE 1 : 5 000 比例尺

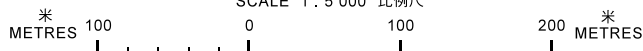

本摘要圖於2020年3月9日擬備，  
所根據的資料為於2015年6月16日核准的  
分區計劃大綱圖編號S/KTN/2  
EXTRACT PLAN PREPARED ON 9.3.2020  
BASED ON OUTLINE ZONING PLAN  
No. S/KTN/2 APPROVED ON 16.6.2015

規劃署  
PLANNING  
DEPARTMENT



參考編號  
REFERENCE No.  
A/KTN/68

圖 PLAN  
A-1