

先前申請
PREVIOUS APPLICATIONS
127 (16.4.04)
186 (29.10.10)
226 (13.12.13)
256 (23.12.16) X


圖例 LEGEND	
243 (17.7.04)	獲批准的申請 APPROVED APPLICATION
244 (17.7.04)	被拒絕的申請 REJECTED APPLICATION
72 (10.9.99) X	已撤銷 REVOKED
---	會議日期 DATE OF MEETING
---	申請編號 APPLICATION NUMBER
申請地點界線只作識別用 APPLICATION SITE BOUNDARY FOR IDENTIFICATION PURPOSE ONLY	



要覽圖 KEY PLAN
SCALE 1 : 50 000 比例尺

位置圖 LOCATION PLAN

臨時社會福利設施(藥物倚賴者治療及康復中心) (為期3年)
元朗米埔丈量約份第104約地段第4620號1樓
TEMPORARY SOCIAL WELFARE FACILITY (DRUG DEPENDENT PERSONS TREATMENT AND REHABILITATION CENTRE) FOR A PERIOD OF 3 YEARS
FIRST FLOOR, LOT 4620 IN D.D. 104, MAI PO, YUEN LONG

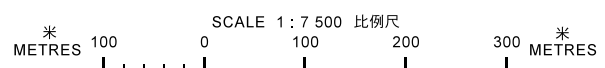


本摘要圖於2019年6月20日擬備，所根據的資料為於2005年2月1日核准的分區計劃大綱圖編號 S/YL-MP/6 EXTRACT PLAN PREPARED ON 20.6.2019 BASED ON OUTLINE ZONING PLAN No. S/YL-MP/6 APPROVED ON 1.2.2005

規劃署
PLANNING DEPARTMENT



參考編號
REFERENCE No.
A/YL-MP/283

圖 PLAN
A-1

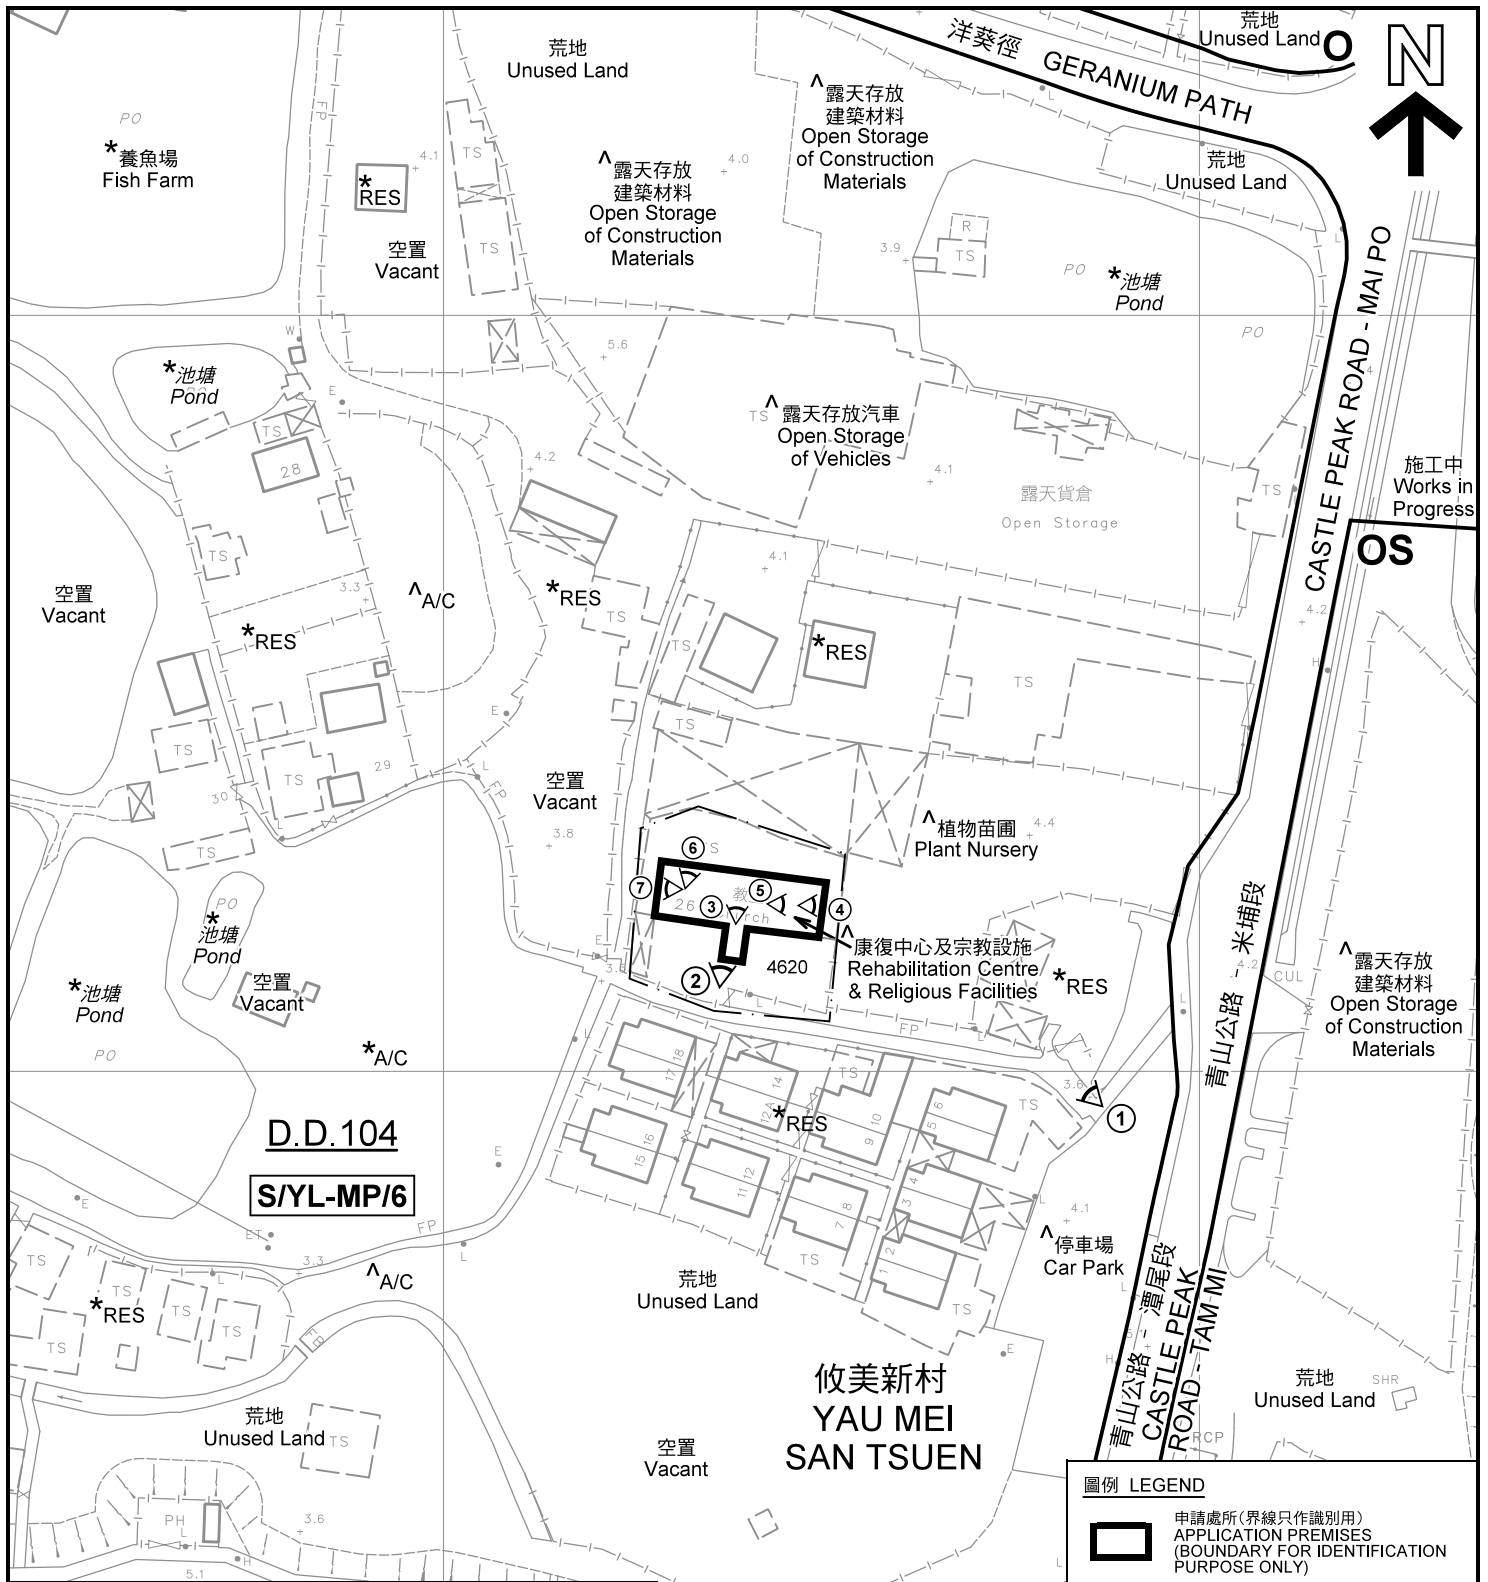

註釋 Notes:

- (1) 2019年5月31日勘測的土地用途
Land uses shown on this plan are in accordance with the land use survey conducted by the Planning Department on 31.5.2019
- (2) * 土地用途跟1992年5月14日勘測的土地用途一致
Indicates that the use is the same as that revealed by the land use survey conducted by the Planning Department on 14.5.1992
- (3) ^ 土地用途跟1992年5月14日勘測的土地用途有別
Indicates that the use is different from that revealed by the land use survey conducted by the Planning Department on 14.5.1992

圖例 LEGEND

- 申請處所(界線只作識別用)
APPLICATION PREMISES
(BOUNDARY FOR IDENTIFICATION
PURPOSE ONLY)
- OS** 露天貯物
OPEN STORAGE
- O** 休憩用地
OPEN SPACE
- REC** 康樂
RECREATION
- RES** 住用構築物
RESIDENTIAL STRUCTURES
- A/C** 常耕農地
CULTIVATED AGRICULTURAL LAND
- 實地照片的觀景點
VIEWING POINT OF SITE PHOTO

平面圖 SITE PLAN

臨時社會福利設施(藥物倚賴者治療及康復中心) (為期3年)
元朗米埔丈量約份第104約地段第4620號1樓
TEMPORARY SOCIAL WELFARE FACILITY (DRUG DEPENDENT
PERSONS TREATMENT AND REHABILITATION CENTRE)
FOR A PERIOD OF 3 YEARS
FIRST FLOOR, LOT 4620 IN D.D. 104, MAI PO, YUEN LONG

SCALE 1 : 1 000 比例尺


米 METRES 20 0 20 40 米 METRES

規劃署
PLANNING
DEPARTMENT



參考編號
REFERENCE No.
A/YL-MP/283

圖 PLAN
A-2

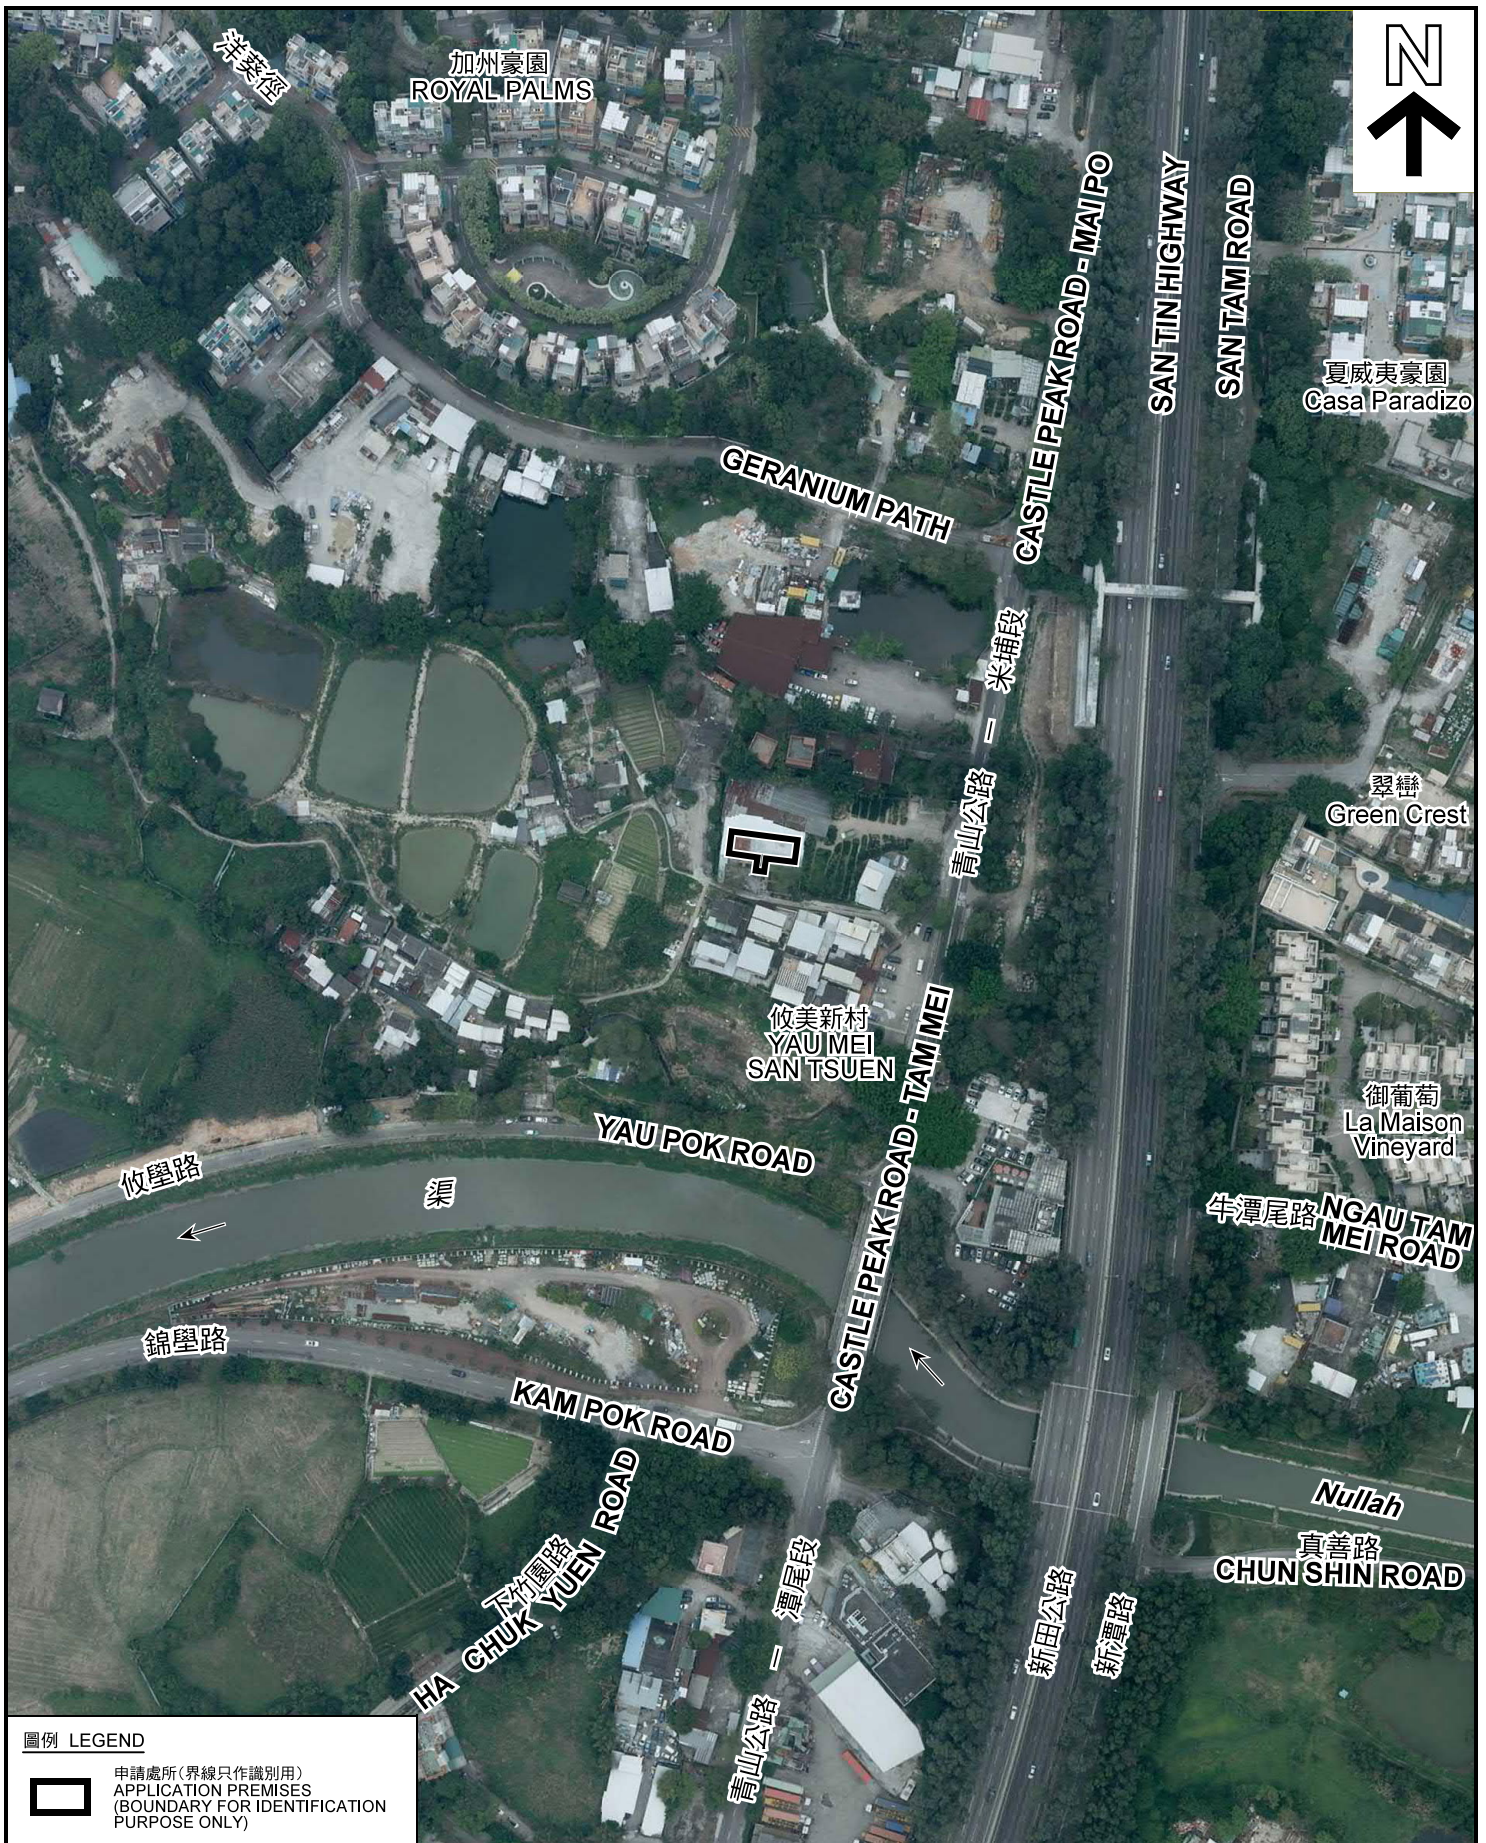

圖例 LEGEND



申請處所(界線只作識別用)
APPLICATION PREMISES
(BOUNDARY FOR IDENTIFICATION
PURPOSE ONLY)

本摘要圖於2019年6月21日擬備，所根據的資料為地政總署於2017年4月4日拍得的航攝照片編號 E019336C
EXTRACT PLAN PREPARED ON 21.6.2019
BASED ON AERIAL PHOTO No.
E019336C TAKEN ON 4.4.2017
BY LANDS DEPARTMENT

航攝照片 AERIAL PHOTO

臨時社會福利設施(藥物倚賴者治療及康復中心) (為期3年)
元朗米埔丈量約份第104約地段第4620號1樓
TEMPORARY SOCIAL WELFARE FACILITY (DRUG DEPENDENT
PERSONS TREATMENT AND REHABILITATION CENTRE)
FOR A PERIOD OF 3 YEARS
FIRST FLOOR, LOT 4620 IN D.D. 104, MAI PO, YUEN LONG

規劃署
PLANNING
DEPARTMENT



參考編號
REFERENCE No.
AYL-MP/283

圖 PLAN
A-3



申請地點界線只作識別用 APPLICATION SITE BOUNDARY FOR IDENTIFICATION PURPOSE ONLY

實地照片 SITE PHOTOS

臨時社會福利設施(藥物倚賴者治療及康復中心) (為期3年)
元朗米埔丈量約份第104約地段第4620號1樓
TEMPORARY SOCIAL WELFARE FACILITY (DRUG DEPENDENT
PERSONS TREATMENT AND REHABILITATION CENTRE)
FOR A PERIOD OF 3 YEARS
FIRST FLOOR, LOT 4620 IN D.D. 104, MAI PO, YUEN LONG


規劃署
**PLANNING
DEPARTMENT**



本圖於2019年6月25日擬備，所根據的資料
為攝於2019年5月31日的實地照片
PLAN PREPARED ON 25.6.2019
BASED ON SITE PHOTOS
TAKEN ON 31.5.2019

參考編號
REFERENCE No.
A/YL-MP/283

圖 PLAN
A-4a

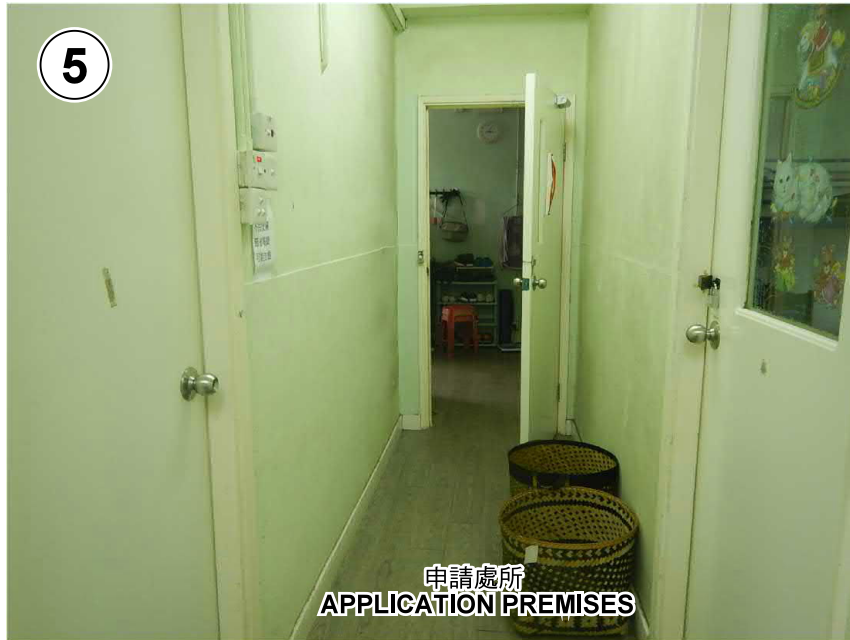

申請處所
APPLICATION PREMISES



申請處所
APPLICATION PREMISES



申請處所
APPLICATION PREMISES

本圖於2019年6月25日擬備，所根據的資料
為攝於2019年5月31日的實地照片
PLAN PREPARED ON 25.6.2019
BASED ON SITE PHOTOS
TAKEN ON 31.5.2019

實地照片 SITE PHOTOS

臨時社會福利設施(藥物倚賴者治療及康復中心) (為期3年)
元朗米埔丈量約份第104約地段第4620號1樓
TEMPORARY SOCIAL WELFARE FACILITY (DRUG DEPENDENT
PERSONS TREATMENT AND REHABILITATION CENTRE)
FOR A PERIOD OF 3 YEARS
FIRST FLOOR, LOT 4620 IN D.D. 104, MAI PO, YUEN LONG

規劃署
**PLANNING
DEPARTMENT**



參考編號
REFERENCE No.
A/YL-MP/283

圖 PLAN
A-4b