


要覽圖 KEY PLAN

SCALE 1 : 50 000 比例尺

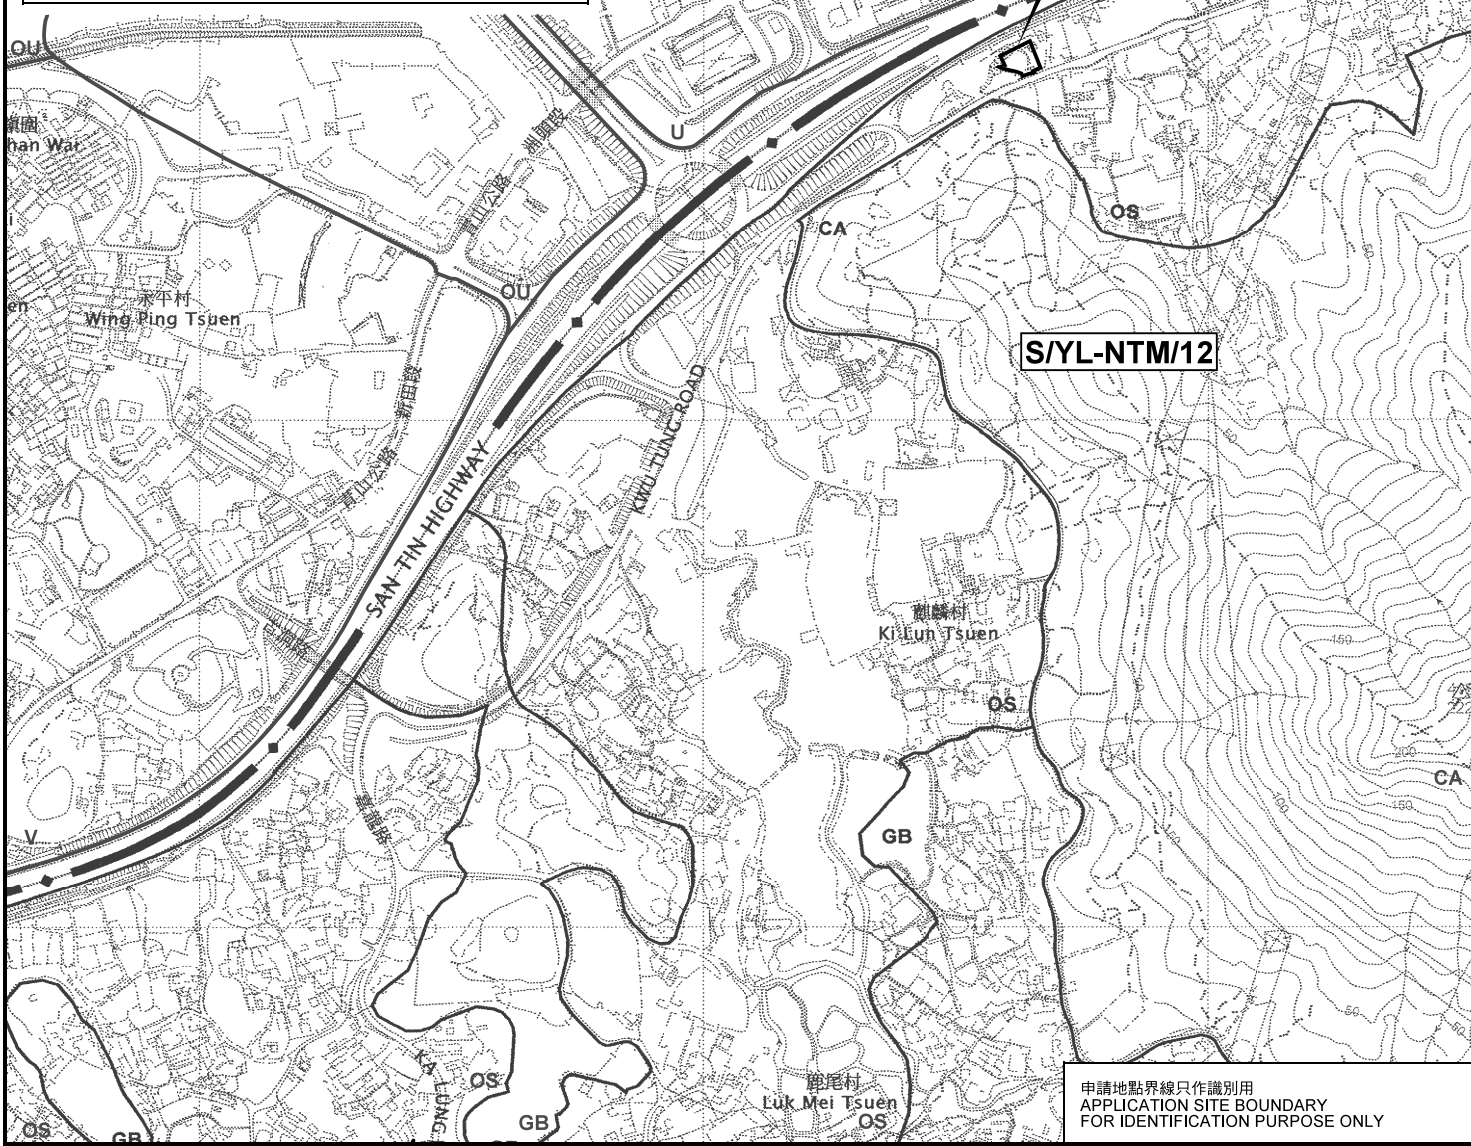


申請地點界線只作識別用
APPLICATION SITE BOUNDARY
FOR IDENTIFICATION PURPOSE ONLY

位置圖 LOCATION PLAN

擬議臨時商店及服務行業（汽車零件商店）
連附屬汽車修理工場（為期5年）

元朗牛潭尾丈量約份第98約地段第113號餘段和毗連政府土地
PROPOSED TEMPORARY SHOP AND SERVICES
(VEHICLE PARTS SHOP) WITH ANCILLARY VEHICLE REPAIR WORKSHOP
FOR A PERIOD OF 5 YEARS
LOT 113 RP IN D.D. 98 AND ADJOINING GOVERNMENT LAND,
NGAU TAM MEI, YUEN LONG

SCALE 1 : 7 500 比例尺

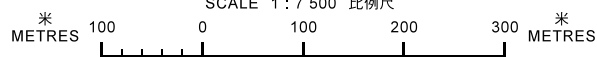

本摘要圖於2019年3月8日擬備，
所根據的資料為於2006年12月5日
核准的分區計劃大綱圖編號 S/YL-NTM/12
EXTRACT PLAN PREPARED ON 8.3.2019
BASED ON OUTLINE ZONING PLAN No.
S/YL-NTM/12 APPROVED ON 5.12.2006

規劃署
PLANNING
DEPARTMENT



參考編號
REFERENCE No.
A/YL-NTM/385

圖 PLAN
A-1