




申請地點  
APPLICATION SITE


**要覽圖 KEY PLAN**

SCALE 1 : 50 000 比例尺

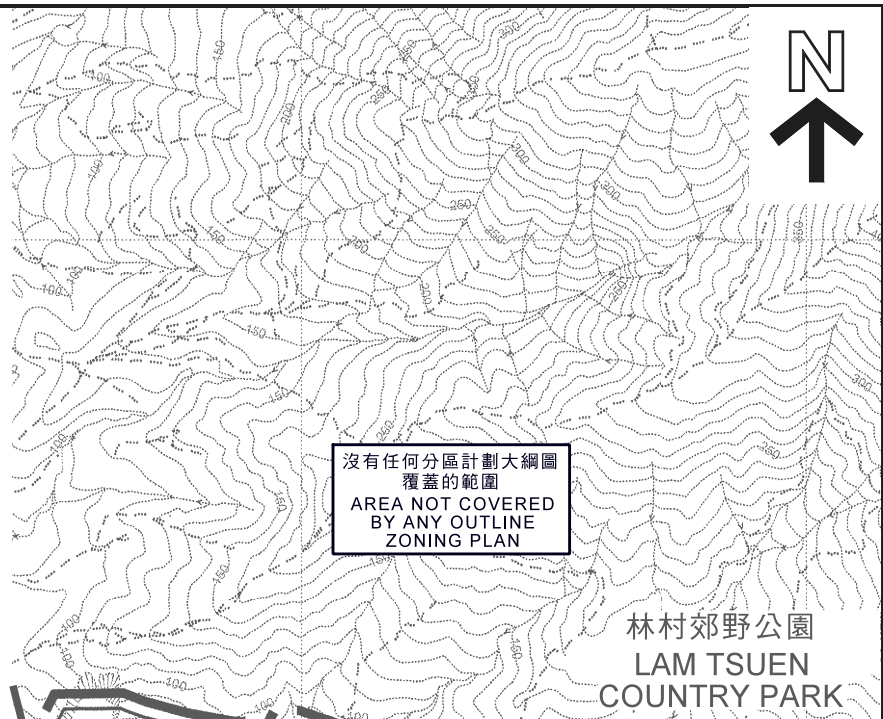

沒有任何分區計劃大綱圖  
覆蓋的範圍  
AREA NOT COVERED  
BY ANY OUTLINE  
ZONING PLAN

林村郊野公園  
LAM TSUEN  
COUNTRY PARK

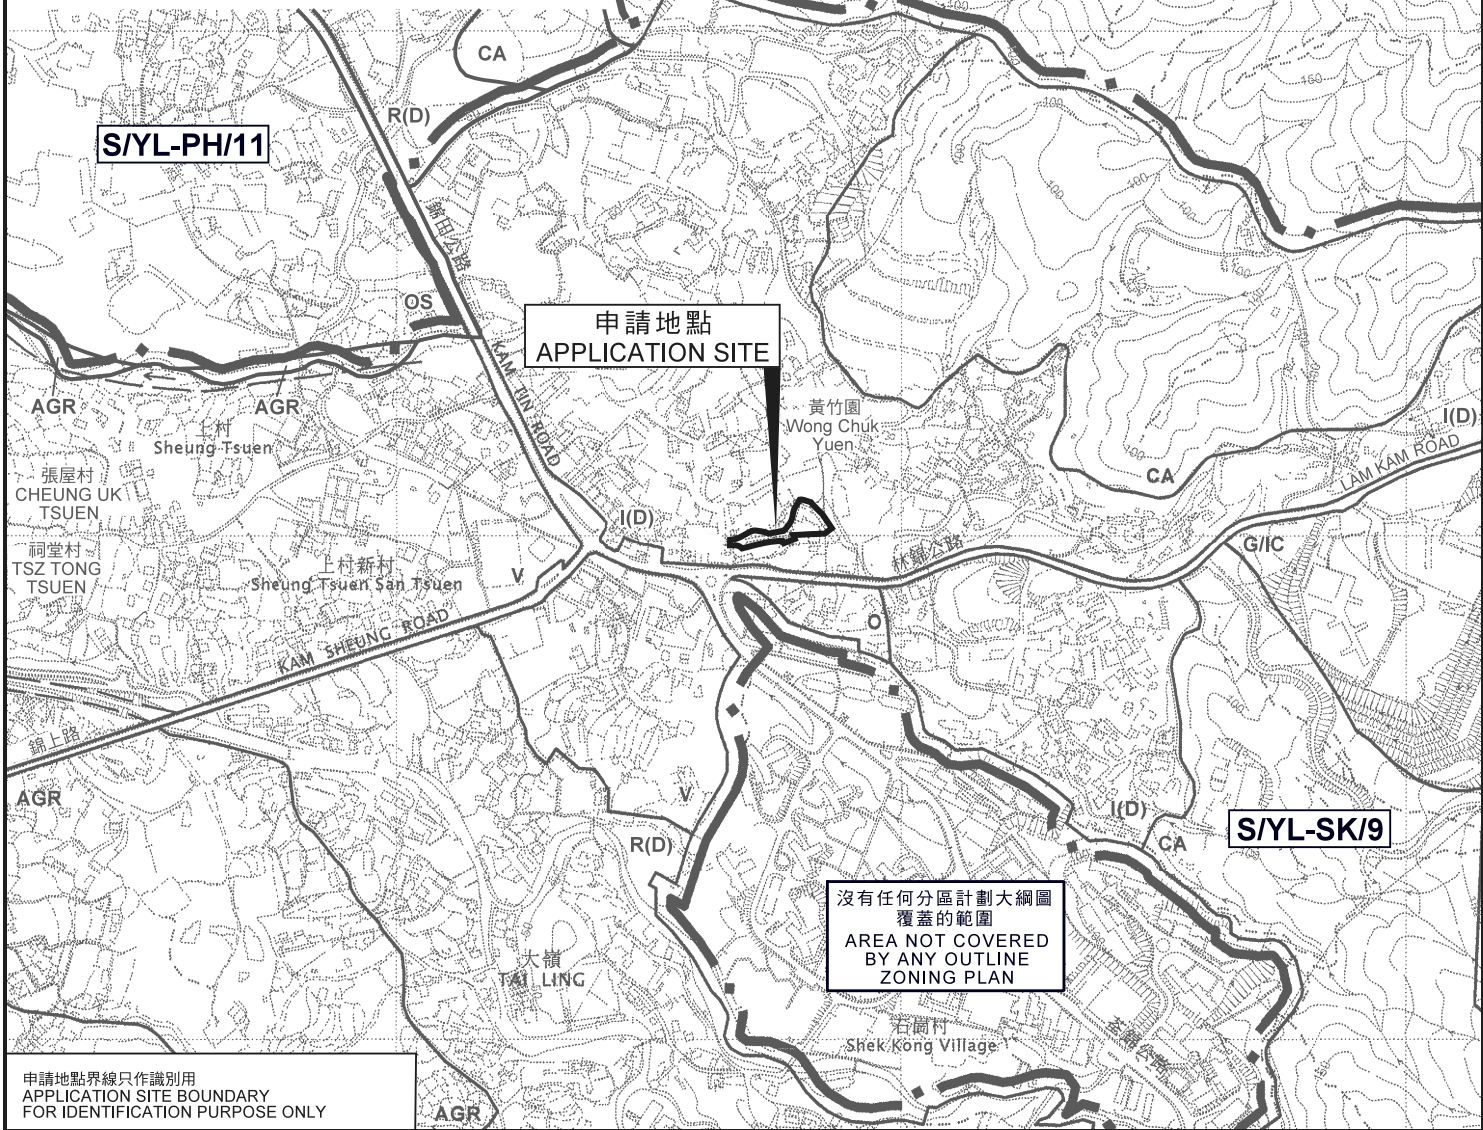

S/YL-PH/11

申請地點  
APPLICATION SITE


S/YL-SK/9

沒有任何分區計劃大綱圖  
覆蓋的範圍  
AREA NOT COVERED  
BY ANY OUTLINE  
ZONING PLAN

申請地點界線只作識別用  
APPLICATION SITE BOUNDARY  
FOR IDENTIFICATION PURPOSE ONLY

**位置圖 LOCATION PLAN**

擬議臨時商店及服務行業（五金製品）連附屬辦公室及倉庫（為期5年）  
元朗石崗丈量約份第114約地段第657號B分段餘段（部分）  
PROPOSED TEMPORARY SHOP AND SERVICES (METALWARE) WITH  
ANCILLARY OFFICE AND WAREHOUSE FOR A PERIOD OF 5 YEARS  
LOT 657 S.B RP (PART) IN D.D.114, SHEK KONG, YUEN LONG

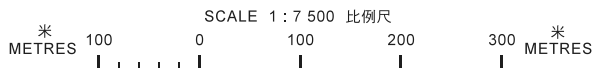

規劃署  
PLANNING  
DEPARTMENT



參考編號  
REFERENCE No.  
A/YL-SK/255

圖 PLAN  
A-1

本摘要圖於2019年5月27日擬備，  
所根據的資料為於2006年10月17日  
核准的分區計劃大綱圖編號 S/YL-SK/9  
EXTRACT PLAN PREPARED ON 27.5.2019  
BASED ON OUTLINE ZONING PLAN No.  
S/YL-SK/9 APPROVED ON 17.10.2006