


要覽圖 KEY PLAN

SCALE 1 : 50 000 比例尺

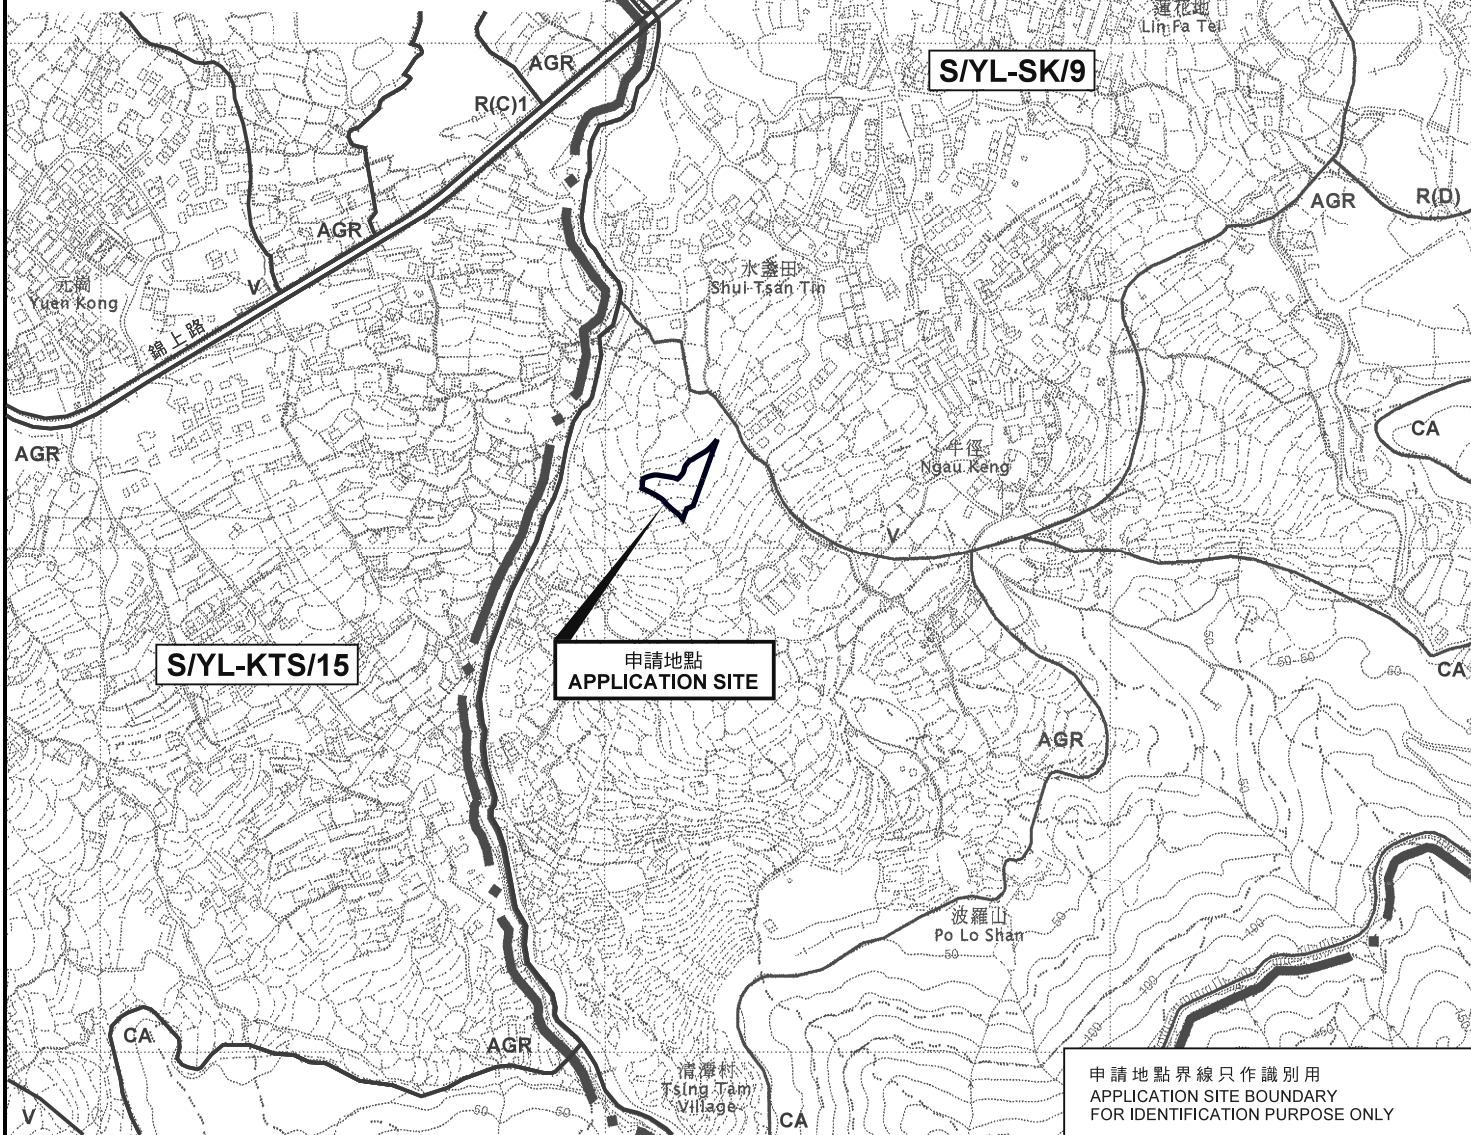

申請地點界線只作識別用
APPLICATION SITE BOUNDARY
FOR IDENTIFICATION PURPOSE ONLY

位置圖 LOCATION PLAN

本摘要圖於2019年7月19日擬備，
所根據的資料為於2006年10月17日
核准的分區計劃大綱圖編號 S/YL-SK/9
EXTRACT PLAN PREPARED ON 19.7.2019
BASED ON OUTLINE ZONING PLAN No.
S/YL-SK/9 APPROVED ON 17.10.2006

擬議臨時康體文娛場所（休閒農場）（為期5年）連填土工程（0.2米）
元朗石崗水盞田丈量約份第112約地段第1645號餘段（部分）
PROPOSED TEMPORARY PLACE OF RECREATION, SPORTS OR
CULTURE (HOBBY FARM) FOR A PERIOD OF
5 YEARS AND FILLING OF LAND (BY 0.2M)
LOT 1645 RP (PART) IN D.D.112, SHUI TSAN TIN, SHEK KONG, YUEN LONG

SCALE 1 : 7 500 比例尺
米 100 0 100 200 300 米
METRES

規劃署
**PLANNING
DEPARTMENT**



參考編號
REFERENCE No.
A/YL-SK/258

圖 PLAN
A-1