


要覽圖 KEY PLAN

SCALE 1 : 50 000 比例尺

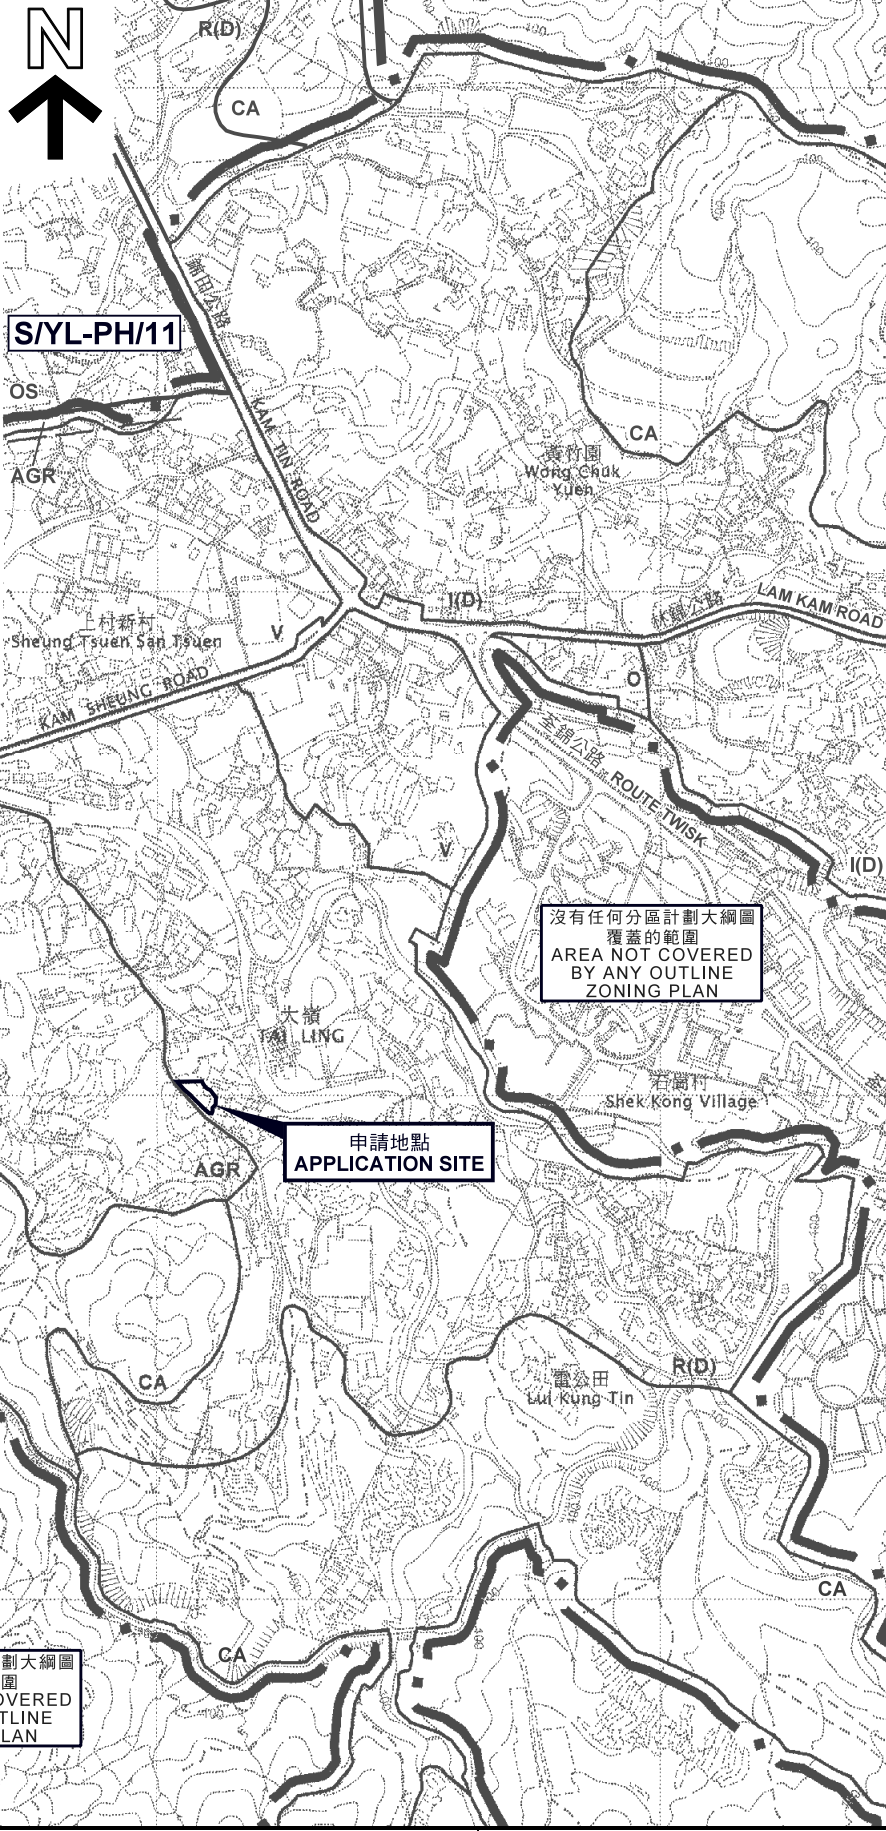

申請地點界線只作識別用
APPLICATION SITE BOUNDARY
FOR IDENTIFICATION PURPOSE ONLY


沒有任何分區計劃大綱圖
覆蓋的範圍
AREA NOT COVERED
BY ANY OUTLINE
ZONING PLAN

沒有任何分區計劃大綱圖
覆蓋的範圍
AREA NOT COVERED
BY ANY OUTLINE
ZONING PLAN

位置圖 LOCATION PLAN

擬議臨時商店及服務行業（五金零售商店）（為期3年）連填土工程
元朗石崗丈量約份第114約地段第1640號A分段（部分）
PROPOSED TEMPORARY SHOP AND SERVICES
(METALWARE RETAIL SHOP)
FOR A PERIOD OF 3 YEARS AND FILLING OF LAND
LOT 1640 S.A (PART) IN D.D. 114, SHEK KONG, YUEN LONG

SCALE 1 : 7 500 比例尺

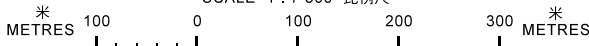

規劃署
**PLANNING
DEPARTMENT**



參考編號
REFERENCE No.
A/YL-SK/271

圖 PLAN
A-1

本摘要圖於2019年12月5日擬備，
所根據的資料為於2006年10月17日
核准的分區計劃大綱圖編號S/YL-SK/9
EXTRACT PLAN PREPARED ON 5.12.2019
BASED ON OUTLINE ZONING PLAN No.
S/YL-SK/9 APPROVED ON 17.10.2006