


要覽圖 KEY PLAN

SCALE 1: 50 000 比例尺

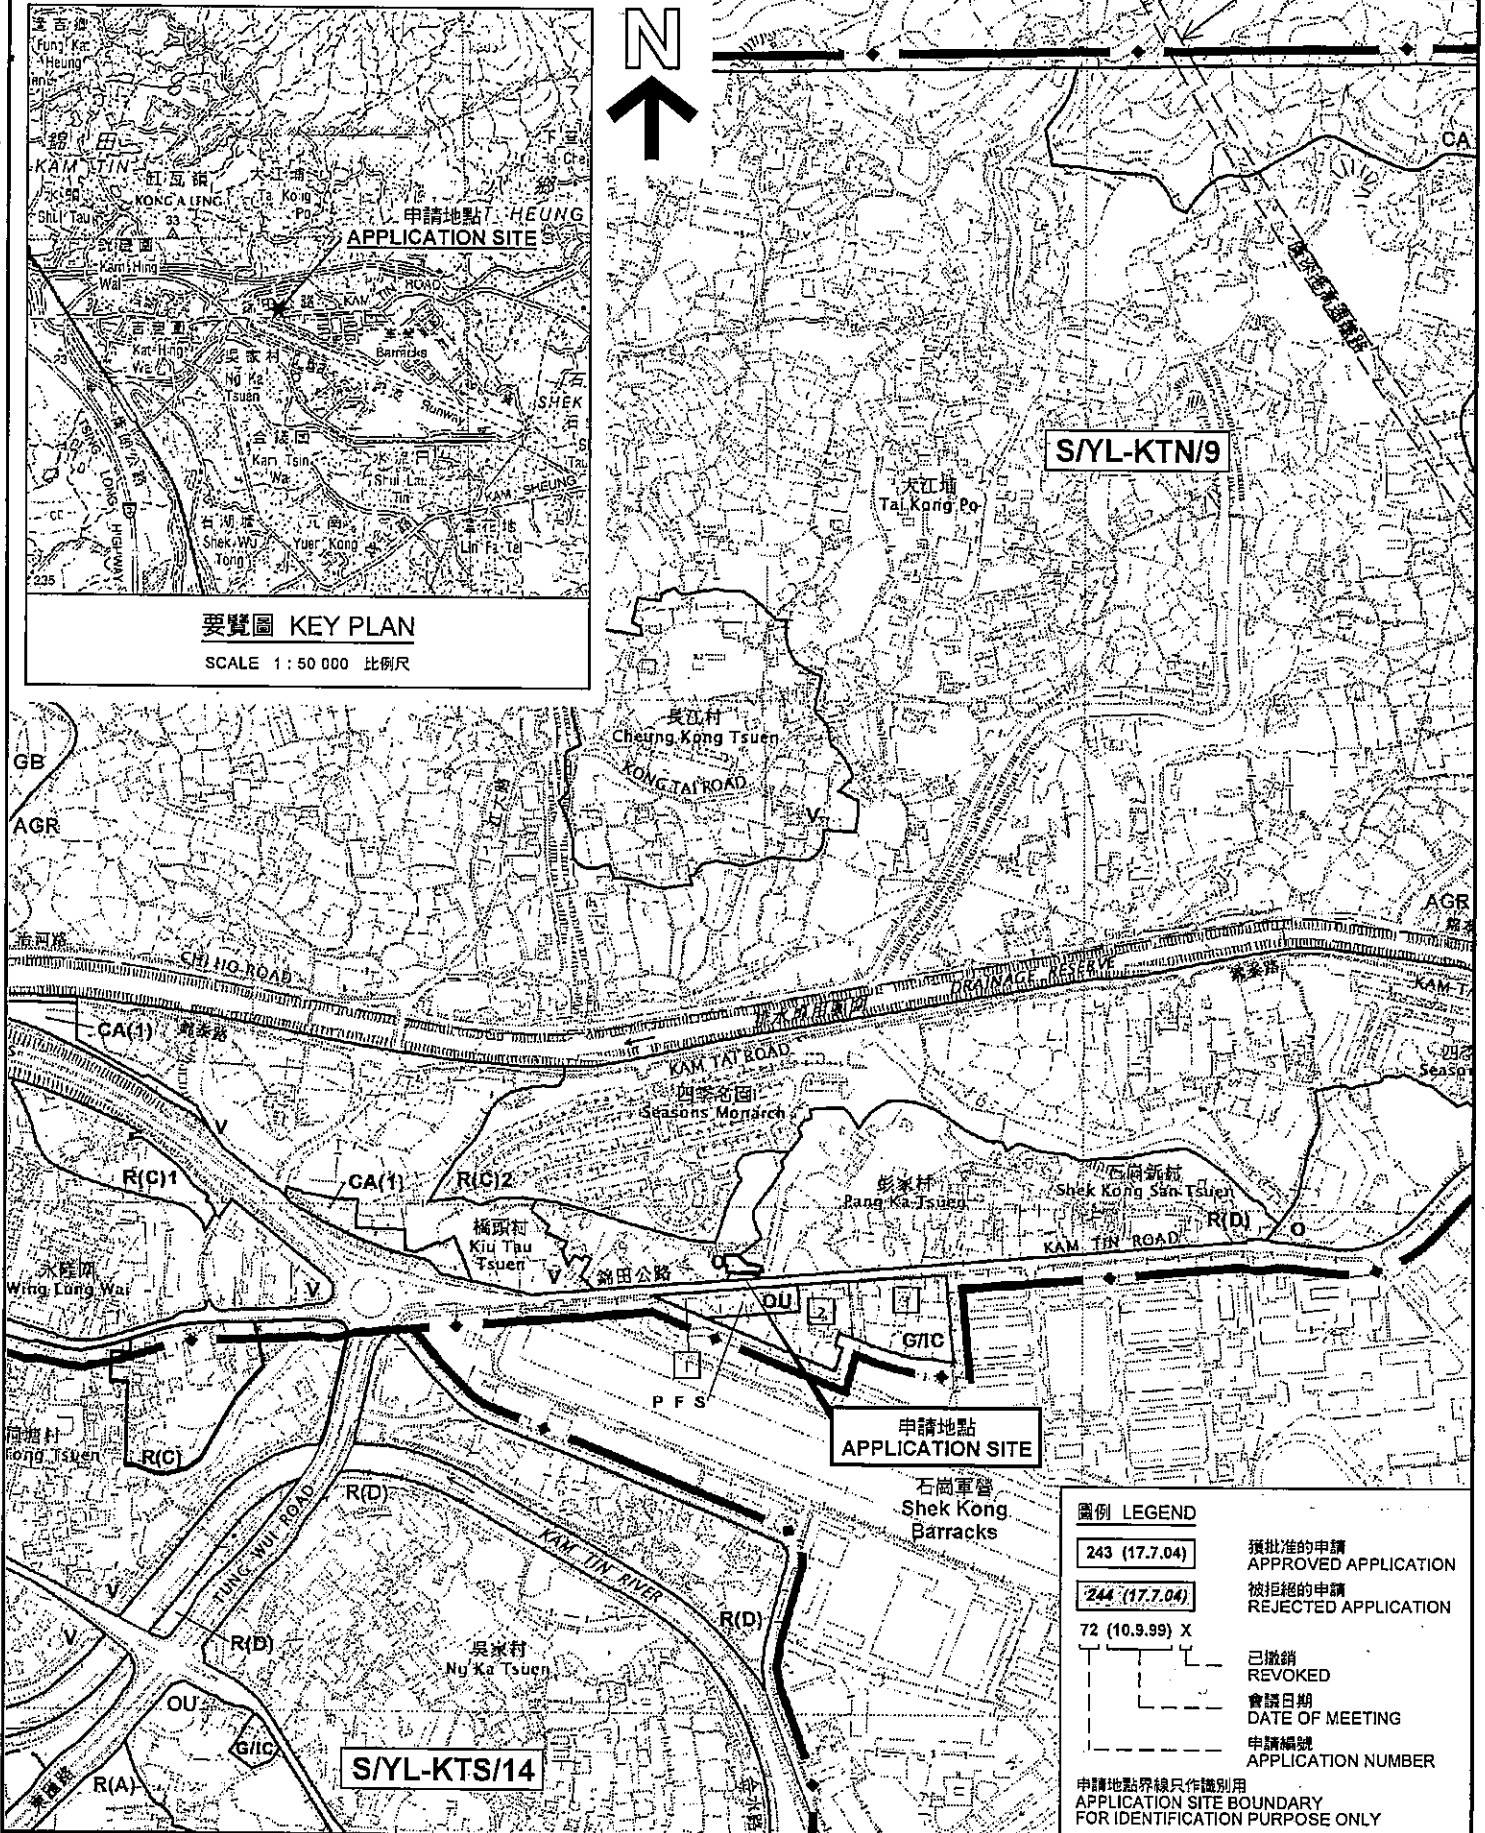


圖例 LEGEND

- 243 (17.7.04) 獲批准的申請 APPROVED APPLICATION
- 244 (17.7.04) 被拒絕的申請 REJECTED APPLICATION
- 72 (10.9.99) X 已撤銷 REVOKED
- - - - - 會議日期 DATE OF MEETING
- - - - - 申請編號 APPLICATION NUMBER

申請地點界線只作識別用
APPLICATION SITE BOUNDARY
FOR IDENTIFICATION PURPOSE ONLY

位置圖 LOCATION PLAN

臨時露天存放私家車 (為期3年)
元朗錦田錦田公路丈量約份第109約地段第529號B分段(部分)、
丈量約份第110約地段第644號A分段餘段(部分)和毗連政府土地
TEMPORARY OPEN STORAGE OF PRIVATE CARS
FOR A PERIOD OF 3 YEARS
LOT 529 S.B (PART) IN D.D. 109, LOT 644 S.A RP (PART)
IN D.D. 110 AND ADJOINING GOVERNMENT LAND,
KAM TIN ROAD, KAM TIN, YUEN LONG
SCALE 1: 7 500 比例尺

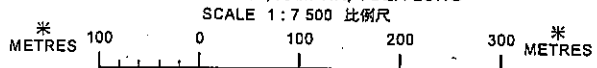

本摘要圖於2018年10月23日擬備，
所根據的資料為於2014年12月2日
核准的分區計劃大綱圖編號 S/YL-KTN/9
EXTRACT PLAN PREPARED ON 23.10.2018
BASED ON OUTLINE ZONING PLAN No.
S/YL-KTN/9 APPROVED ON 2.12.2014

規劃署
**PLANNING
DEPARTMENT**



參考編號
REFERENCE No.
A/YL-KTN/631

圖 PLAN
1