




要覽圖 KEY PLAN

SCALE 1 : 50 000 比例尺

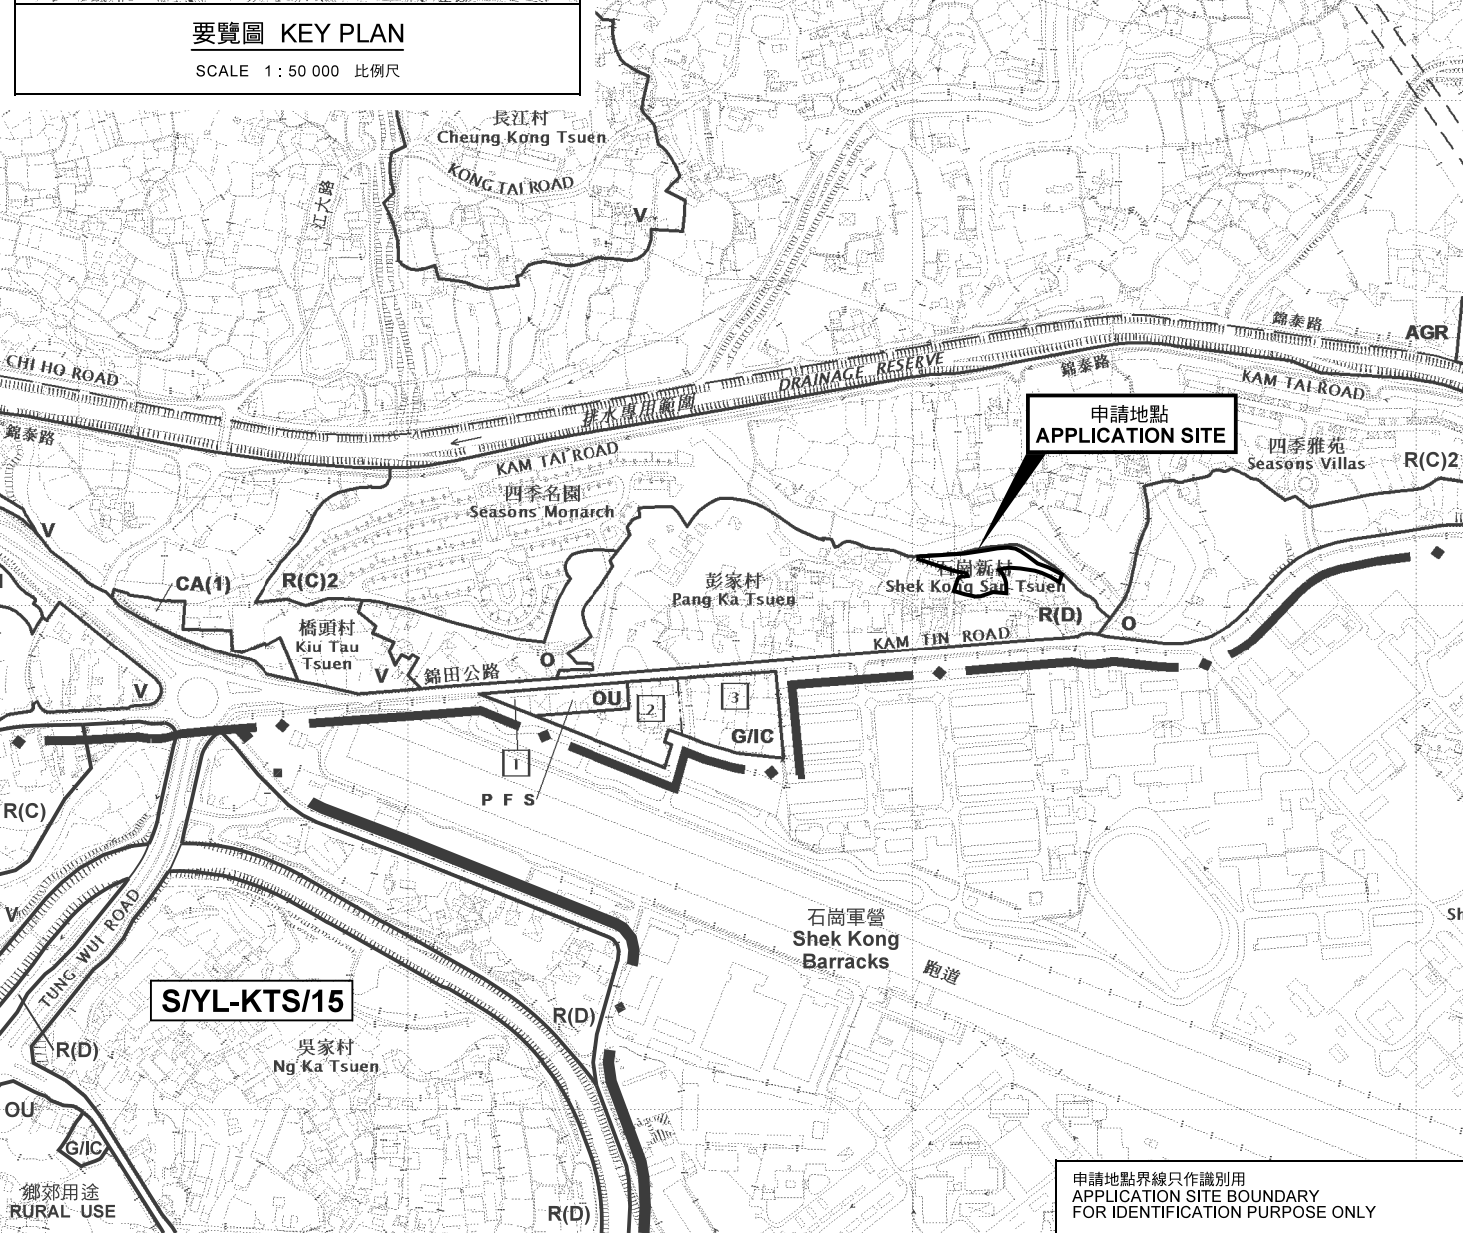

位置圖 LOCATION PLAN

擬議屋宇 (新界豁免管制屋宇)  
元朗石崗新村錦田公路  
丈量約份第110約地段第624號及第787號  
PROPOSED HOUSES  
(NEW TERRITORIES EXEMPTED HOUSES)  
LOTS 624 AND 787 IN D.D. 110, KAM TIN ROAD,  
SHEK KONG SAN TSUEN, YUEN LONG  
SCALE 1 : 7 500 比例尺

米 100 0 100 200 300 米  
METRES METRES

本摘要圖於2020年7月2日擬備，  
所根據的資料為於2014年12月2日  
核准的分區計劃大綱圖編號 S/YL-KTN/9  
EXTRACT PLAN PREPARED ON 2.7.2020  
BASED ON OUTLINE ZONING PLAN No.  
S/YL-KTN/9 APPROVED ON 2.12.2014

申請地點界線只作識別用  
APPLICATION SITE BOUNDARY  
FOR IDENTIFICATION PURPOSE ONLY

規劃署  
PLANNING  
DEPARTMENT



參考編號  
REFERENCE No.  
A/YL-KTN/676

圖 PLAN  
A-1