


要覽圖 KEY PLAN


SCALE 1 : 50 000 比例尺

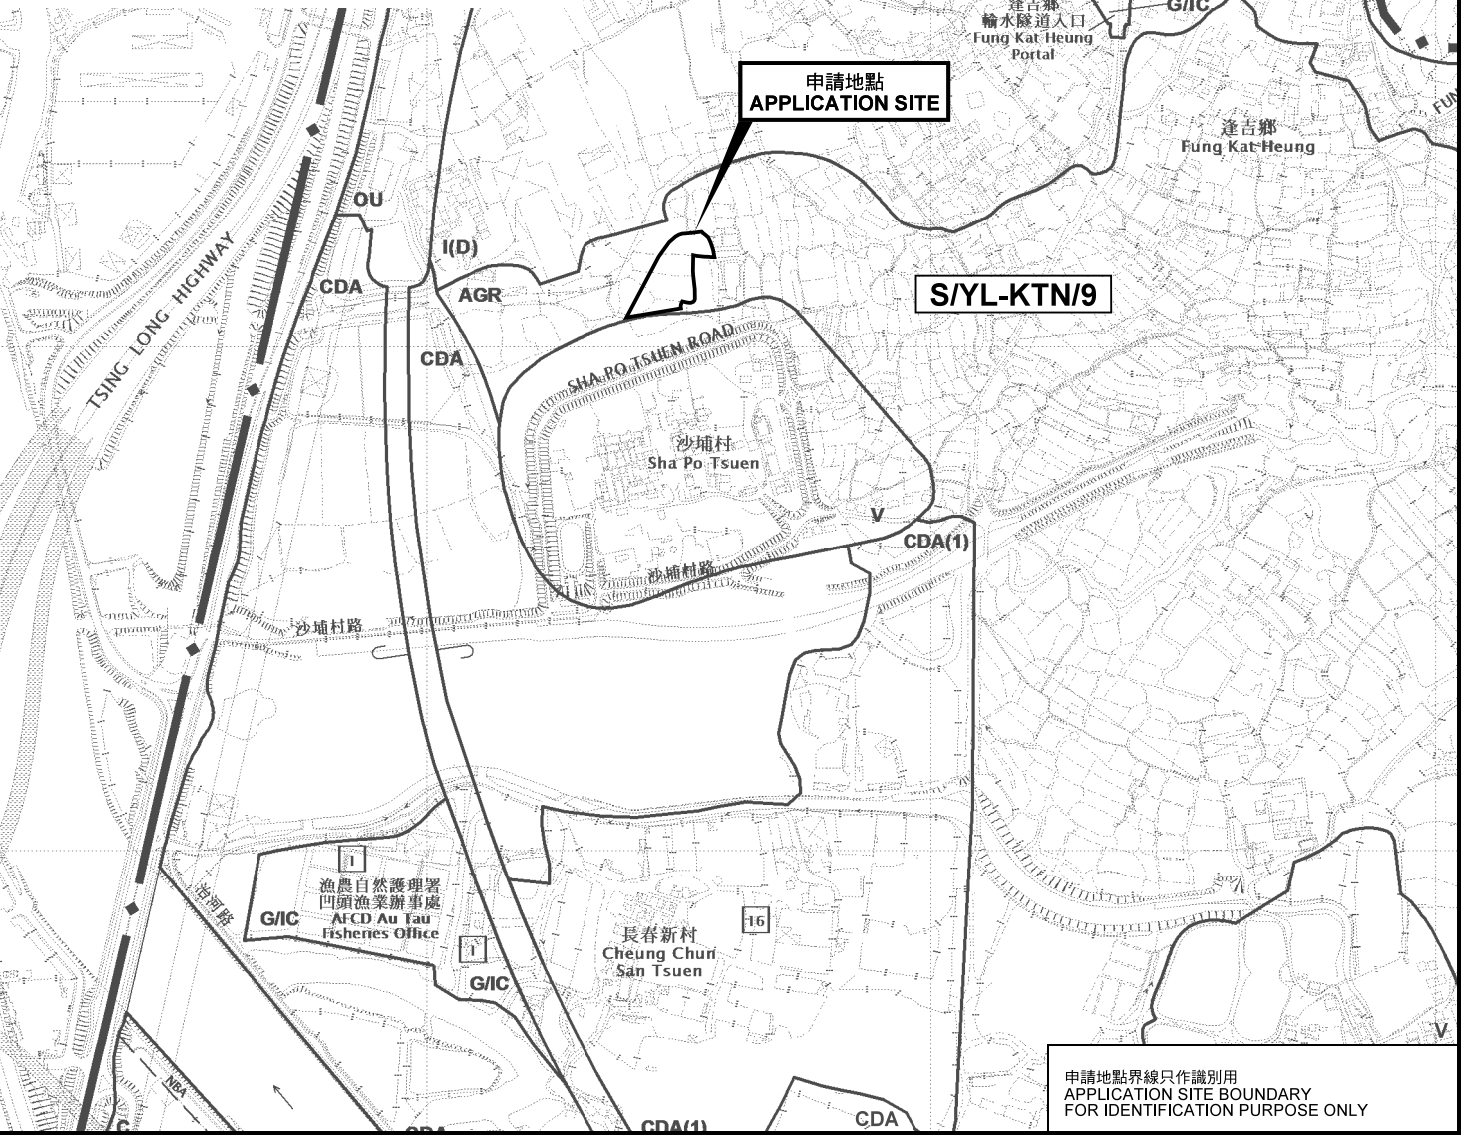

申請地點界線只作識別用
APPLICATION SITE BOUNDARY
FOR IDENTIFICATION PURPOSE ONLY

位置圖 LOCATION PLAN

擬議臨時商店及服務行業(售賣貨車吊臂及小型挖土機)(為期3年)
元朗達吉鄉丈量約份第107約地段第1640號(部分)、第1644號(部分)、
第1645號A分段(部分)、第1645號餘段(部分)及第1647號(部分)
PROPOSED TEMPORARY SHOP AND SERVICES
(SALE OF TRUCK MOUNTED CRANE AND MINIATURE EXCAVATOR)
FOR A PERIOD OF 3 YEARS
LOTS 1640 (PART), 1644 (PART), 1645 S.A (PART), 1645 RP (PART)
AND 1647 (PART) IN D.D.107, FUNG KAT HEUNG, YUEN LONG
SCALE 1 : 7 500 比例尺

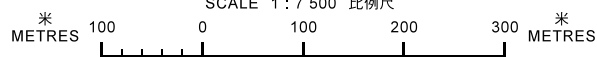

本摘要圖於2019年11月27日擬備，
所根據的資料為於2014年12月2日
核准的分區計劃大綱圖編號 S/YL-KTN/9
EXTRACT PLAN PREPARED ON 27.11.2019
BASED ON OUTLINE ZONING PLAN No.
S/YL-KTN/9 APPROVED ON 2.12.2014

**規劃署
PLANNING
DEPARTMENT**



參考編號
REFERENCE No.
A/YL-KTN/689

**圖 PLAN
A-1**