


**要覽圖 KEY PLAN**


SCALE 1 : 50 000 比例尺

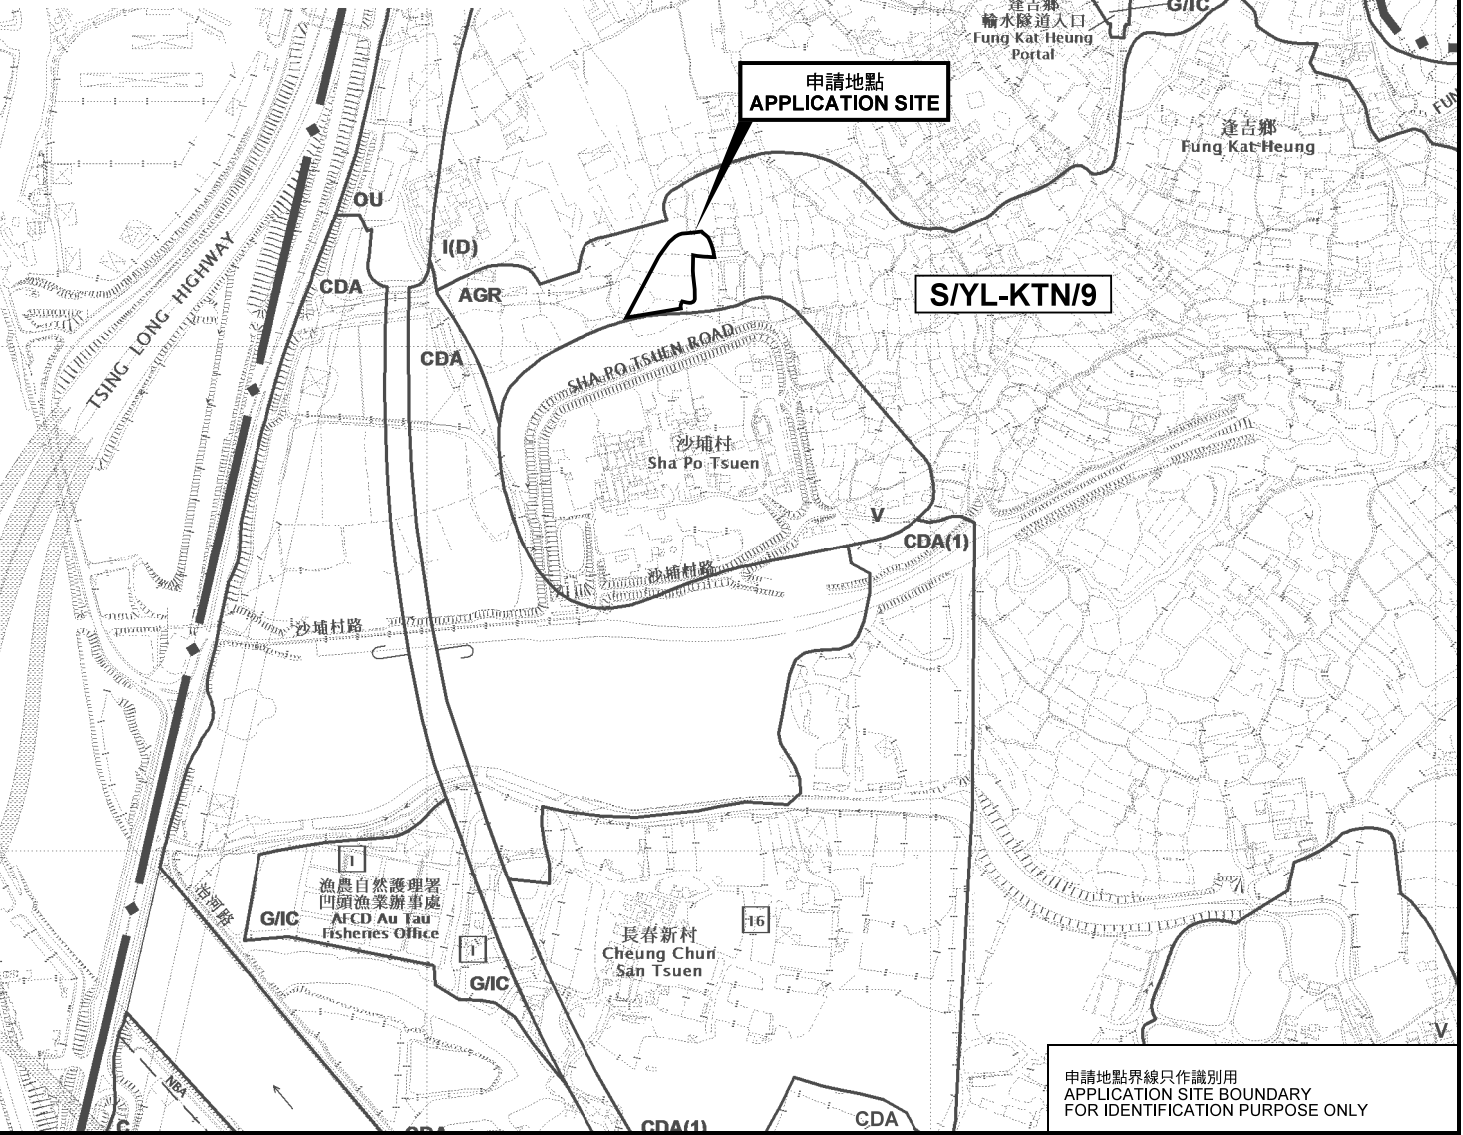

申請地點界線只作識別用  
APPLICATION SITE BOUNDARY  
FOR IDENTIFICATION PURPOSE ONLY

**位置圖 LOCATION PLAN**

擬議臨時商店及服務行業(售賣貨車吊臂及小型挖土機)(為期3年)  
元朗達吉鄉丈量約份第107約地段第1640號(部分)、第1644號(部分)、  
第1645號A分段(部分)、第1645號餘段(部分)及第1647號(部分)  
PROPOSED TEMPORARY SHOP AND SERVICES  
(SALE OF TRUCK MOUNTED CRANE AND MINIATURE EXCAVATOR)  
FOR A PERIOD OF 3 YEARS  
LOTS 1640 (PART), 1644 (PART), 1645 S.A (PART), 1645 RP (PART)  
AND 1647 (PART) IN D.D.107, FUNG KAT HEUNG, YUEN LONG  
SCALE 1 : 7 500 比例尺

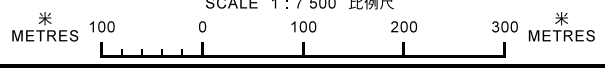

本摘要圖於2020年9月16日擬備，  
所根據的資料為於2014年12月2日  
核准的分區計劃大綱圖編號 S/YL-KTN/9  
EXTRACT PLAN PREPARED ON 16.9.2020  
BASED ON OUTLINE ZONING PLAN No.  
S/YL-KTN/9 APPROVED ON 2.12.2014

**規劃署  
PLANNING  
DEPARTMENT**



參考編號  
REFERENCE No.  
**A/YL-KTN/689**

**圖 PLAN  
A-1**