


要覽圖 KEY PLAN

SCALE 1 : 50 000 比例尺

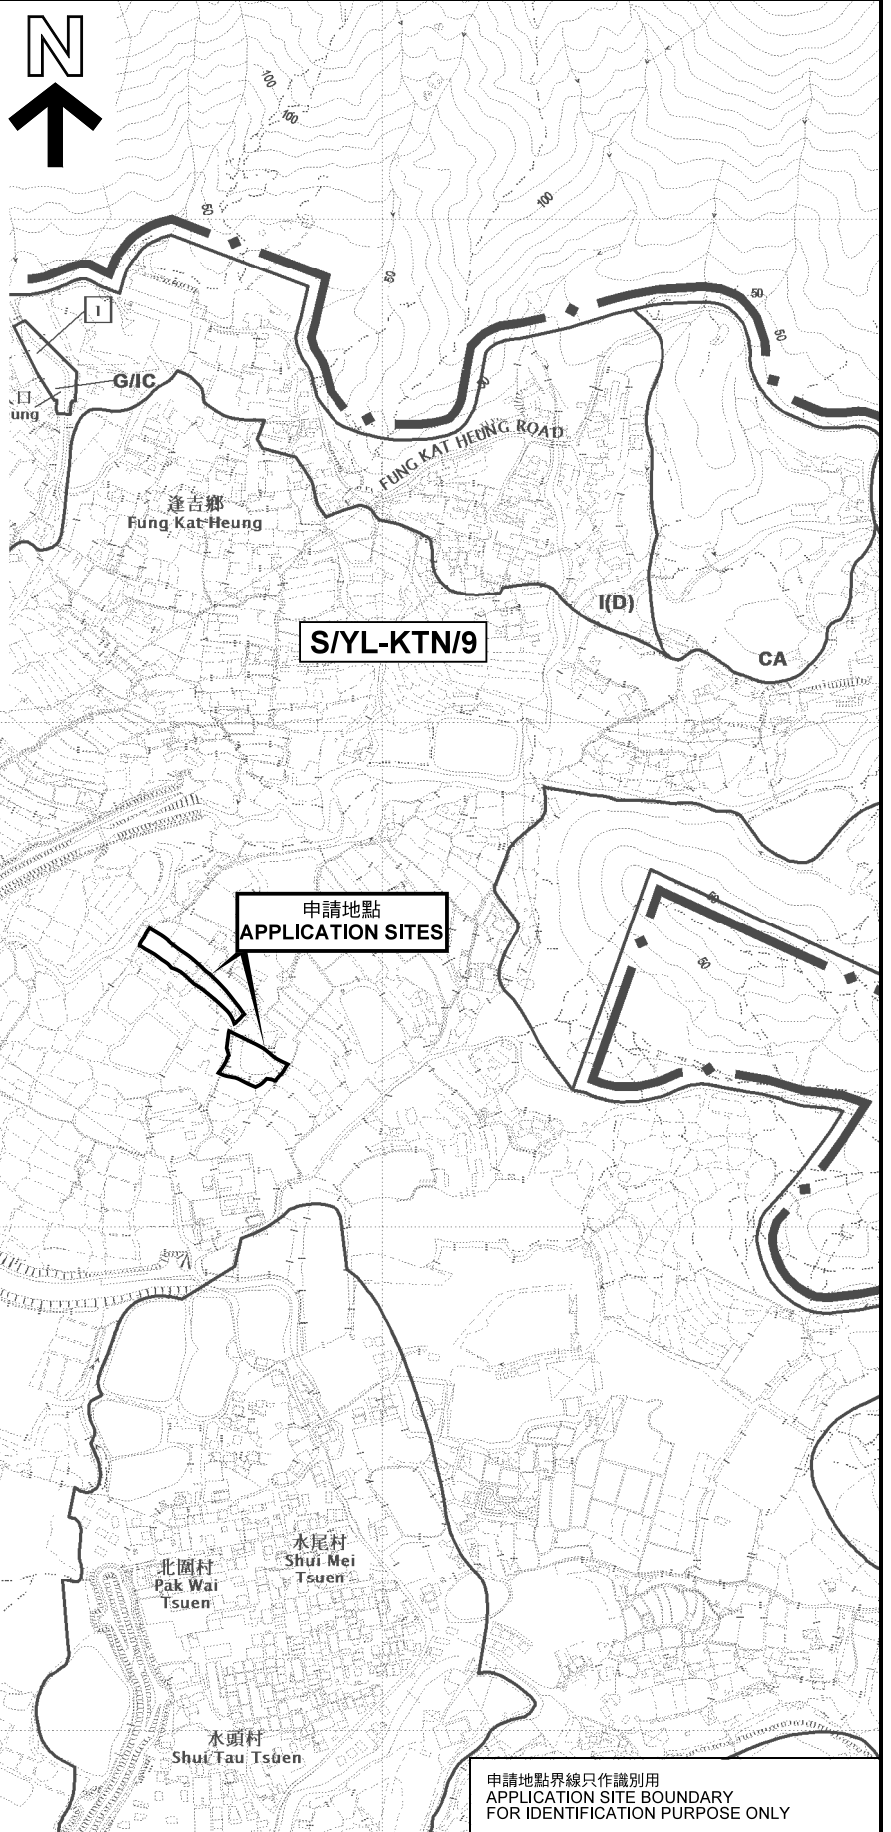


申請地點界線只作識別用
APPLICATION SITE BOUNDARY
FOR IDENTIFICATION PURPOSE ONLY

位置圖 LOCATION PLAN

擬議臨時動物寄養所（為期3年）
元朗錦田水尾村丈量約份第107約
地段第1471號A分段及第1468號

PROPOSED TEMPORARY ANIMAL BOARDING ESTABLISHMENT
FOR A PERIOD OF 3 YEARS
LOTS 1471 S.A AND 1468 IN D.D. 107,
SHUI MEI TSUEN, KAM TIN, YUEN LONG

SCALE 1 : 7 500 比例尺

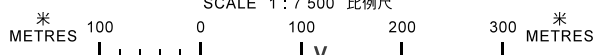

本摘要圖於2020年7月3日擬備，
所根據的資料為於2014年12月2日
核准的分區計劃大綱圖編號 S/YL-KTN/9
EXTRACT PLAN PREPARED ON 3.7.2020
BASED ON OUTLINE ZONING PLAN No.
S/YL-KTN/9 APPROVED ON 2.12.2014

規劃署
PLANNING
DEPARTMENT



參考編號
REFERENCE No.
A/YL-KTN/713

圖 PLAN
A-1