


要覽圖 KEY PLAN

SCALE 1:50 000 比例尺

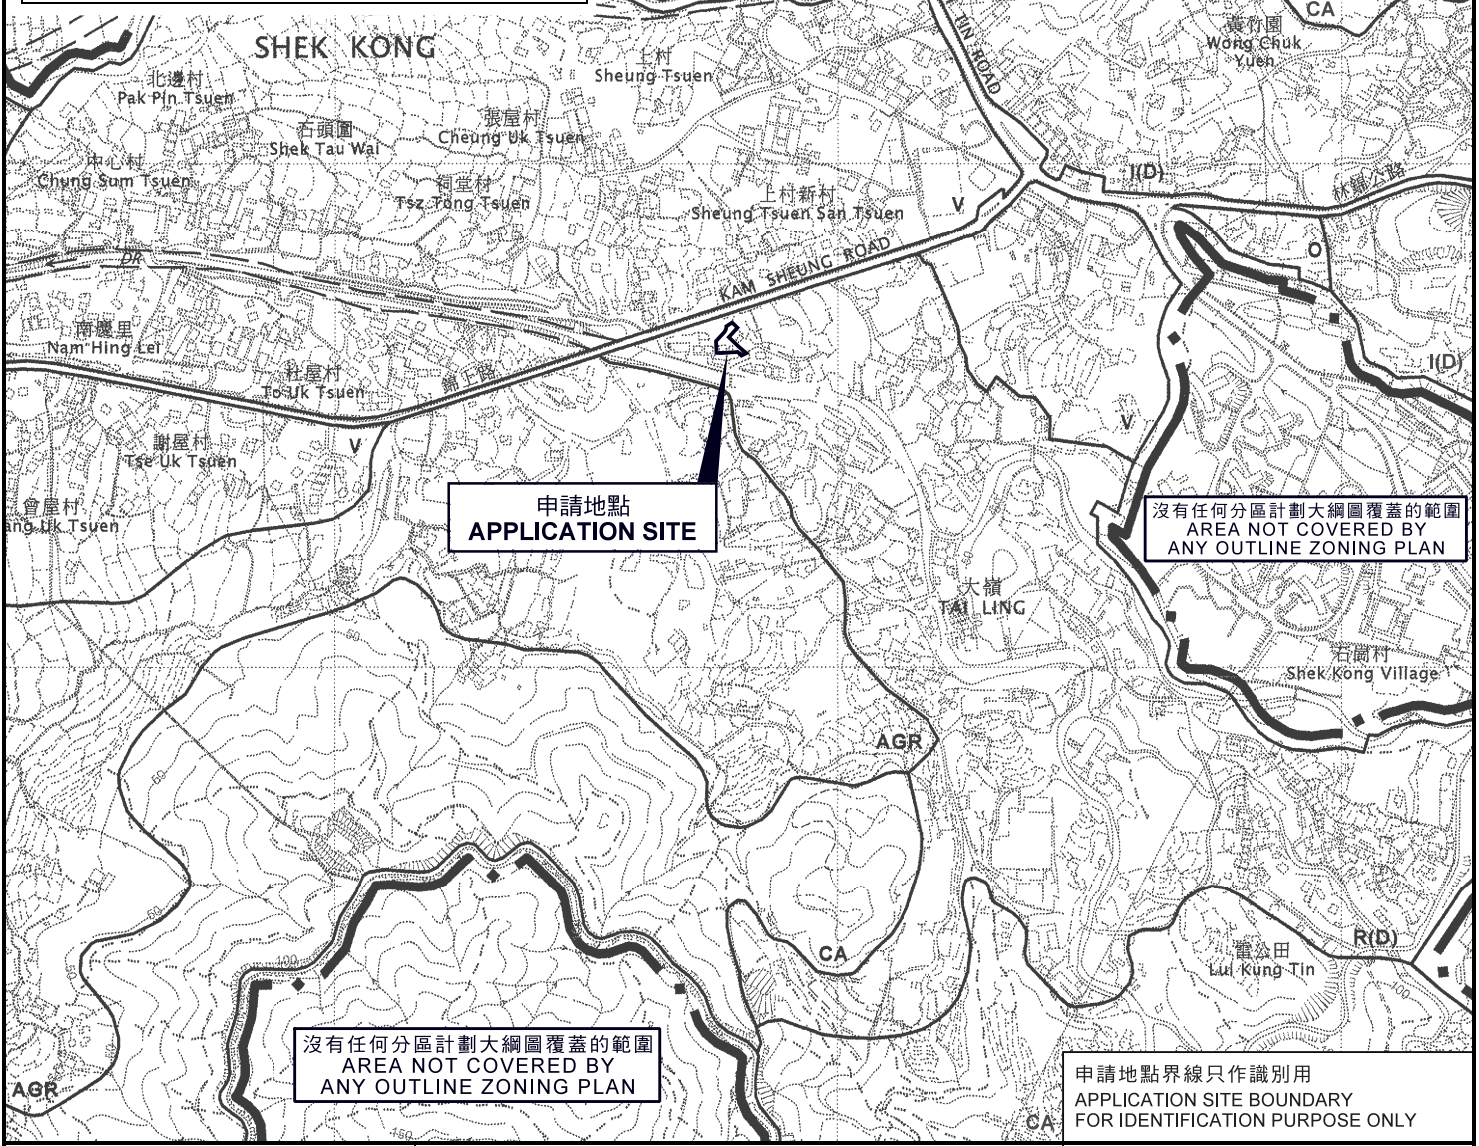

位置圖 LOCATION PLAN

臨時商店及服務行業（五金雜貨零售店）（為期3年）  
 元朗八鄉丈量約份第114約地段第878號（部分）和毗連的政府土地  
 TEMPORARY SHOP AND SERVICES  
 (RETAIL SHOP FOR HARDWARE GROCERIES)  
 FOR A PERIOD OF 3 YEARS  
 LOT 878 (PART) IN D.D. 114 AND  
 ADJOINING GOVERNMENT LAND, PAT HEUNG, YUEN LONG

SCALE 1:7 500 比例尺  
 米 100 0 100 200 300 米  
 METRES

規劃署  
 PLANNING  
 DEPARTMENT



參考編號  
 REFERENCE No.  
 A/YL-SK/248

圖 PLAN  
 A-1

本摘要圖於2019年2月13日擬備，  
 所根據的資料為於2006年10月17日  
 核准的分區計劃大綱圖編號 S/YL-SK/9  
 EXTRACT PLAN PREPARED ON 13.2.2019  
 BASED ON OUTLINE ZONING PLAN No.  
 S/YL-SK/9 APPROVED ON 17.10.2006