




要覽圖 KEY PLAN

SCALE 1 : 50 000 比例尺

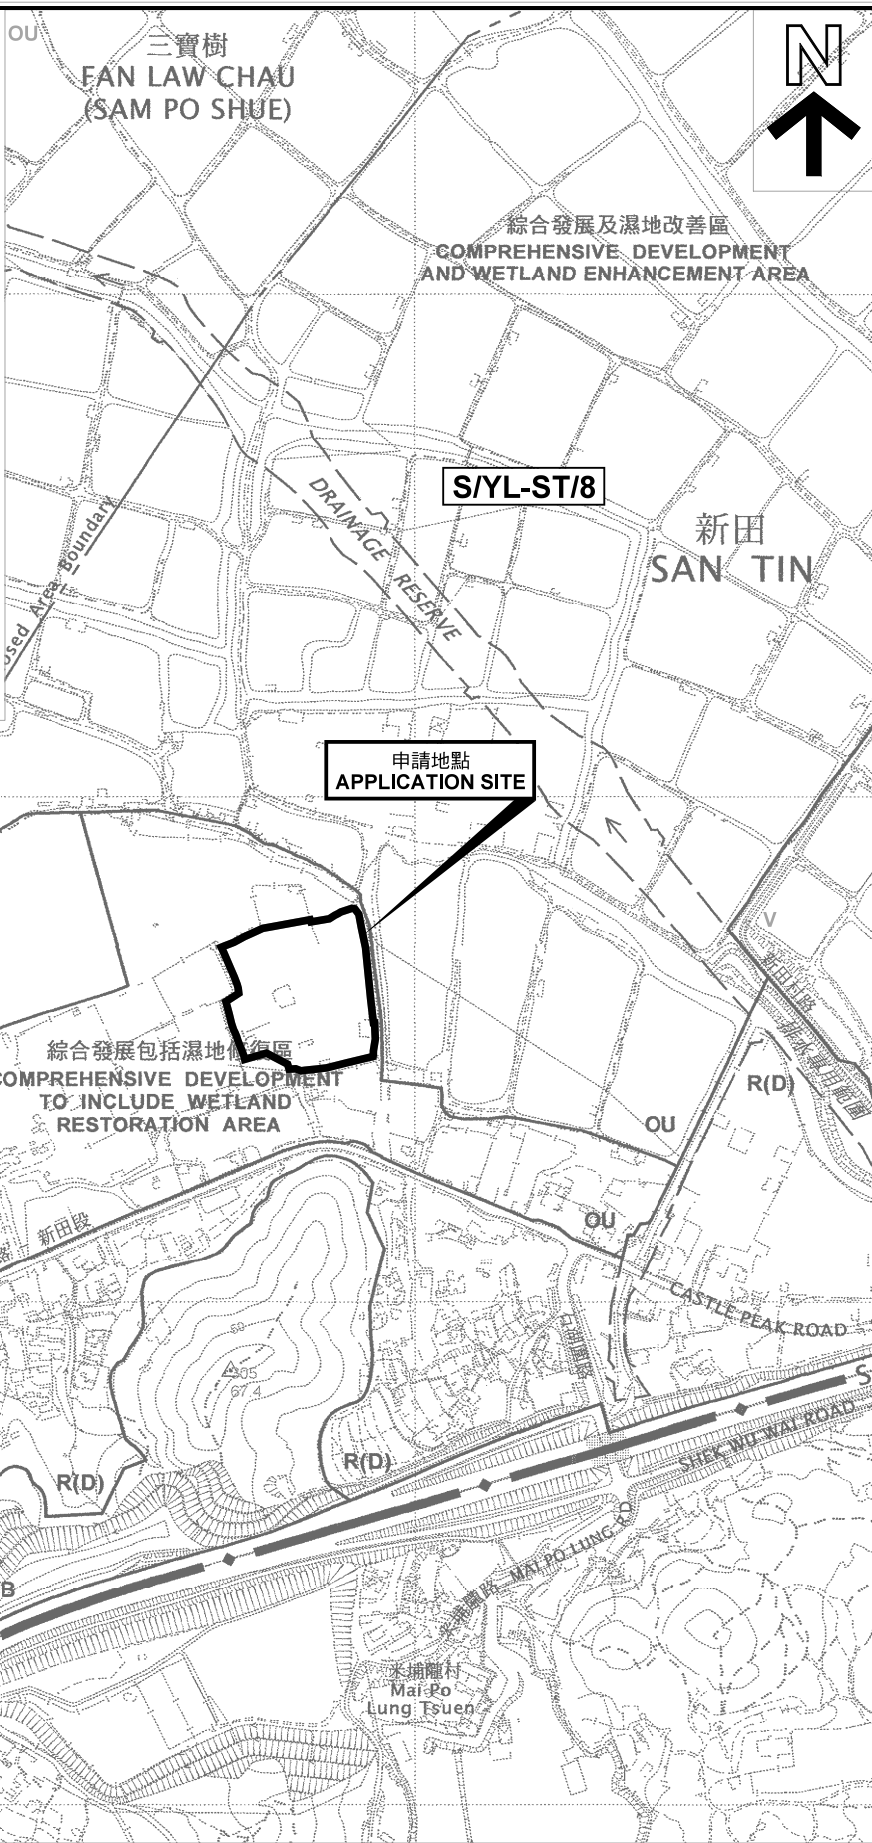

位置圖 LOCATION PLAN

臨時貨櫃車停車場及露天存放建築材料
連附屬車胎維修處、地盤辦公室及存放用途 (為期3年)
元朗新田丈量約份第99約地段第769號餘段(部分)
TEMPORARY CONTAINER VEHICLE PARK AND OPEN STORAGE OF
CONSTRUCTION MATERIALS WITH ANCILLARY TYRE REPAIR AREA,
SITE OFFICE AND STORAGE USES FOR A PERIOD OF 3 YEARS
LOT 769 RP (PART) IN D.D. 99, SAN TIN, YUEN LONG

SCALE 1 : 7 500 比例尺

米 100 0 100 200 300 米
METRES

規劃署
PLANNING
DEPARTMENT



參考編號
REFERENCE No.
A/YL-ST/554

圖 PLAN
A-1

申請地點界線只作識別用
APPLICATION SITE BOUNDARY
FOR IDENTIFICATION PURPOSE ONLY

本摘要圖於2019年12月3日擬備，
所根據的資料為於2006年12月5日
核准的分區計劃大綱圖編號 S/YL-ST/8
EXTRACT PLAN PREPARED ON 3.12.2019
BASED ON OUTLINE ZONING PLAN No.
S/YL-ST/8 APPROVED ON 5.12.2006