
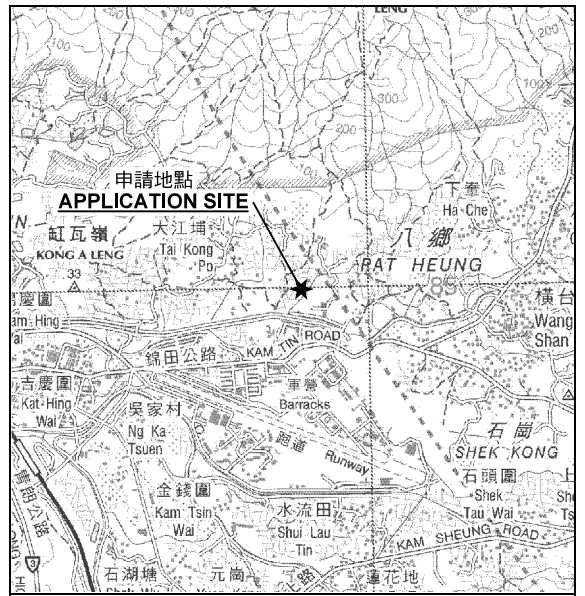


THE RAILWAY AS DESCRIBED IN THE GUANGZHOU-SHEK KONG RAILWAY ORDER BY THE CHIEF EXECUTIVE IN OFFICE ON 20.10.2005

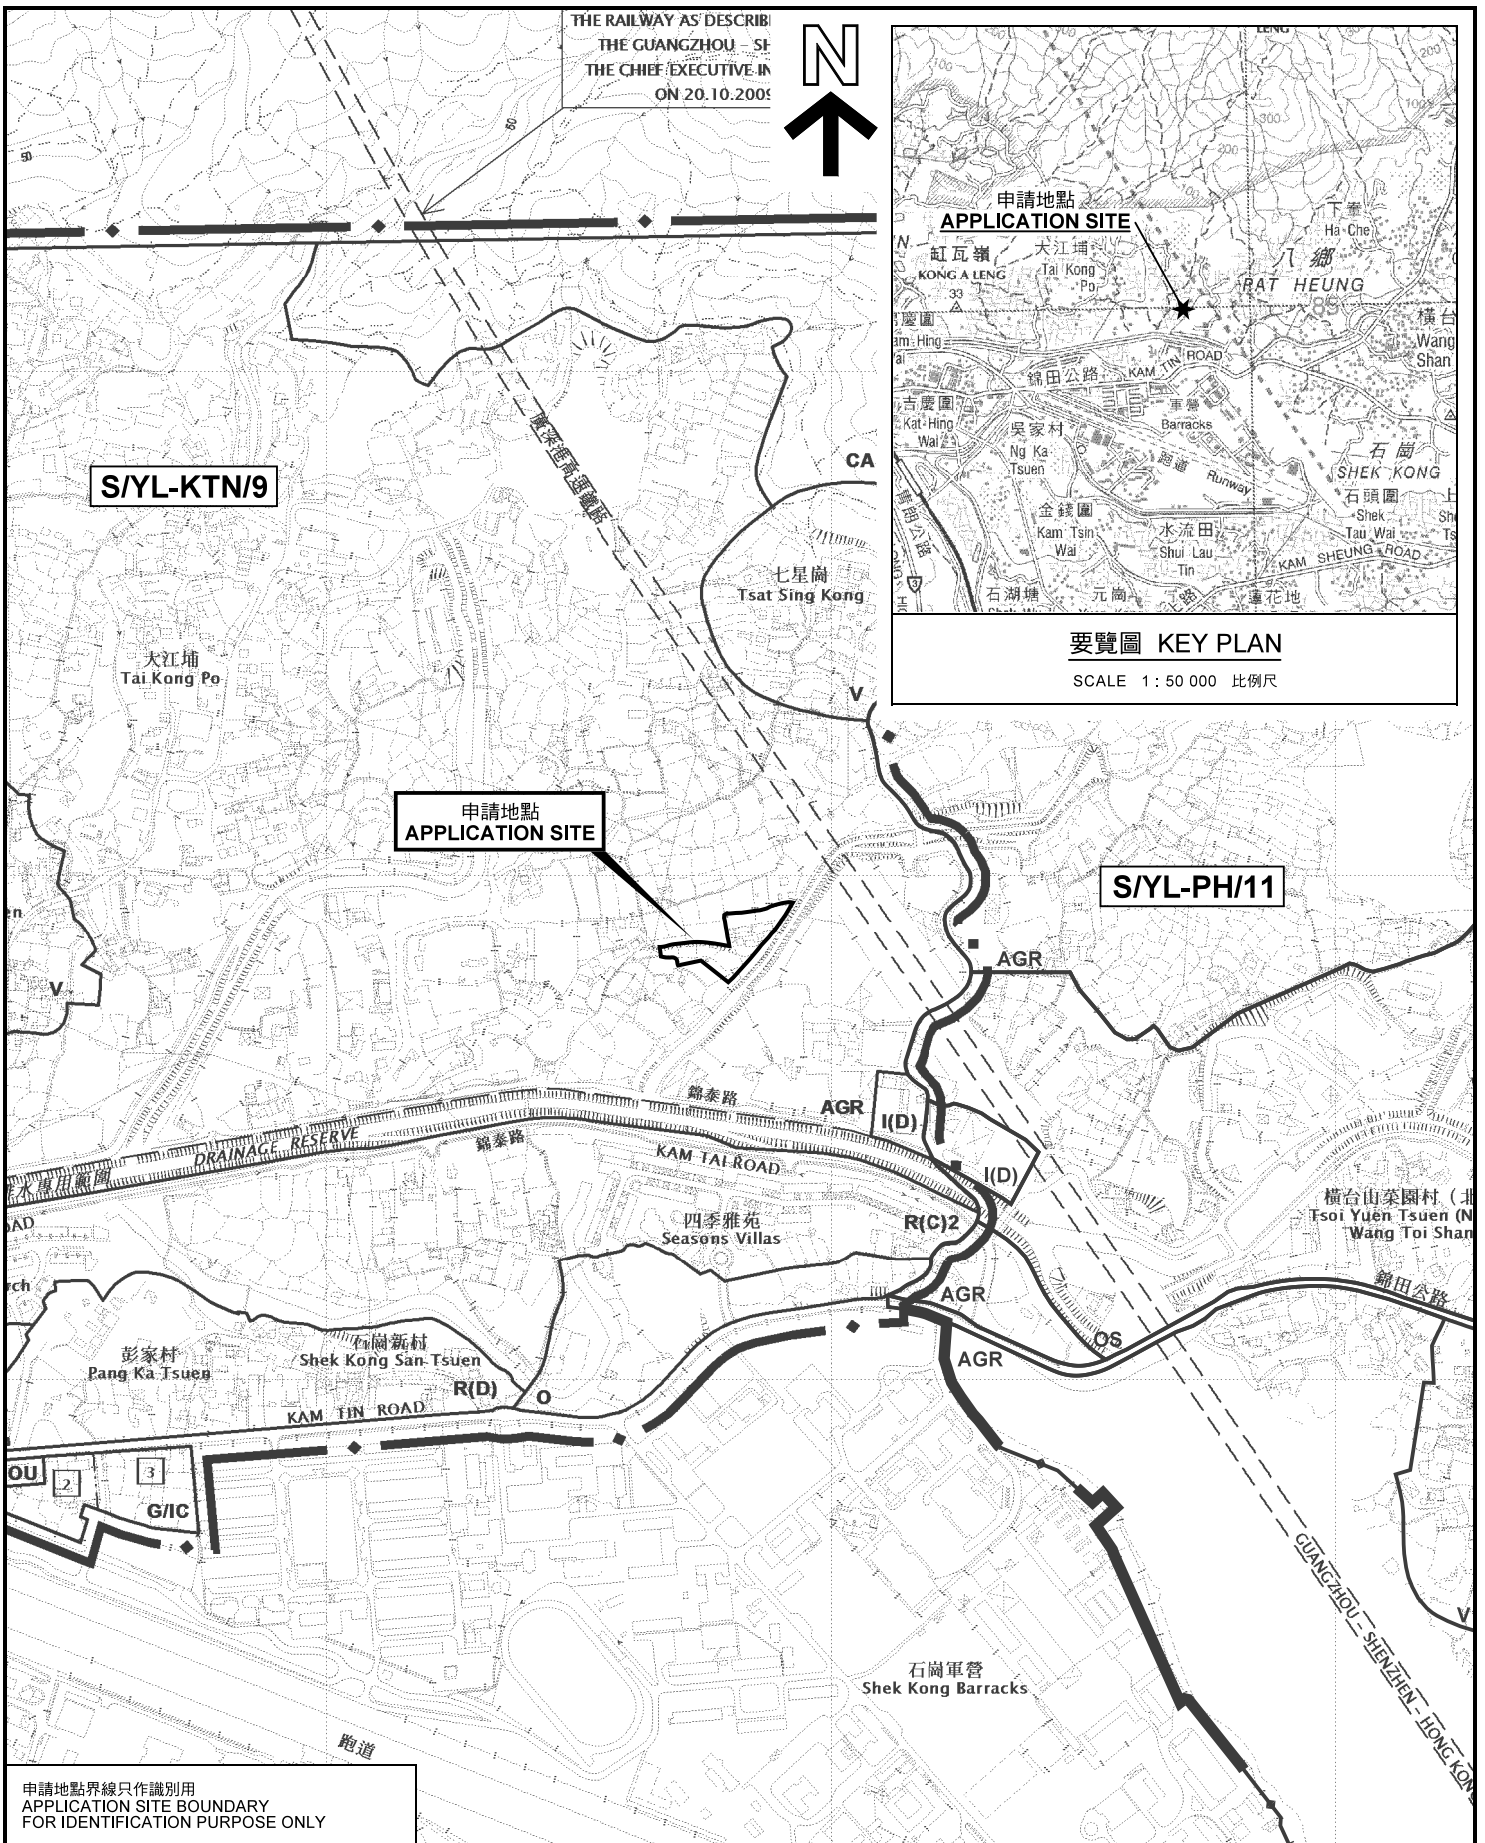

要覽圖 KEY PLAN

SCALE 1 : 50 000 比例尺

申請地點界線只作識別用
APPLICATION SITE BOUNDARY
FOR IDENTIFICATION PURPOSE ONLY

位置圖 LOCATION PLAN

把「農業」地帶改劃為「住宅(丙類)2」地帶
元朗錦田北七星崗村以西南丈量約份第110約地段第153號B分段、第153號餘段、
第236號A分段第1小分段、第236號A分段第2小分段、
第236號A分段第3小分段及第236號A分段餘段和毗連政府土地

TO REZONE THE APPLICATION SITE
FROM "AGRICULTURE" TO "RESIDENTIAL (GROUP C) 2"
LOTS 153 S.B, 153 RP, 236 S.A ss.1, 236 S.A ss.2, 236 S.A ss.3
AND 236 S.A RP IN D.D.110 AND ADJOINING GOVERNMENT LAND,
SOUTHWEST OF TSAT SING KONG VILLAGE, KAM TIN NORTH, YUEN LONG
SCALE 1 : 7 500 比例尺

米 100 0 100 200 300 米
METRES

本摘要圖於2019年9月26日擬備，
所根據的資料為於2014年12月2日
核准的分區計劃大綱圖編號 S/YL-KTN/9
EXTRACT PLAN PREPARED ON 26.9.2019
BASED ON OUTLINE ZONING PLAN No.
S/YL-KTN/9 APPROVED ON 2.12.2014

規劃署
PLANNING
DEPARTMENT



參考編號
REFERENCE No.
Y/YL-KTN/2

圖 PLAN
Z-1