


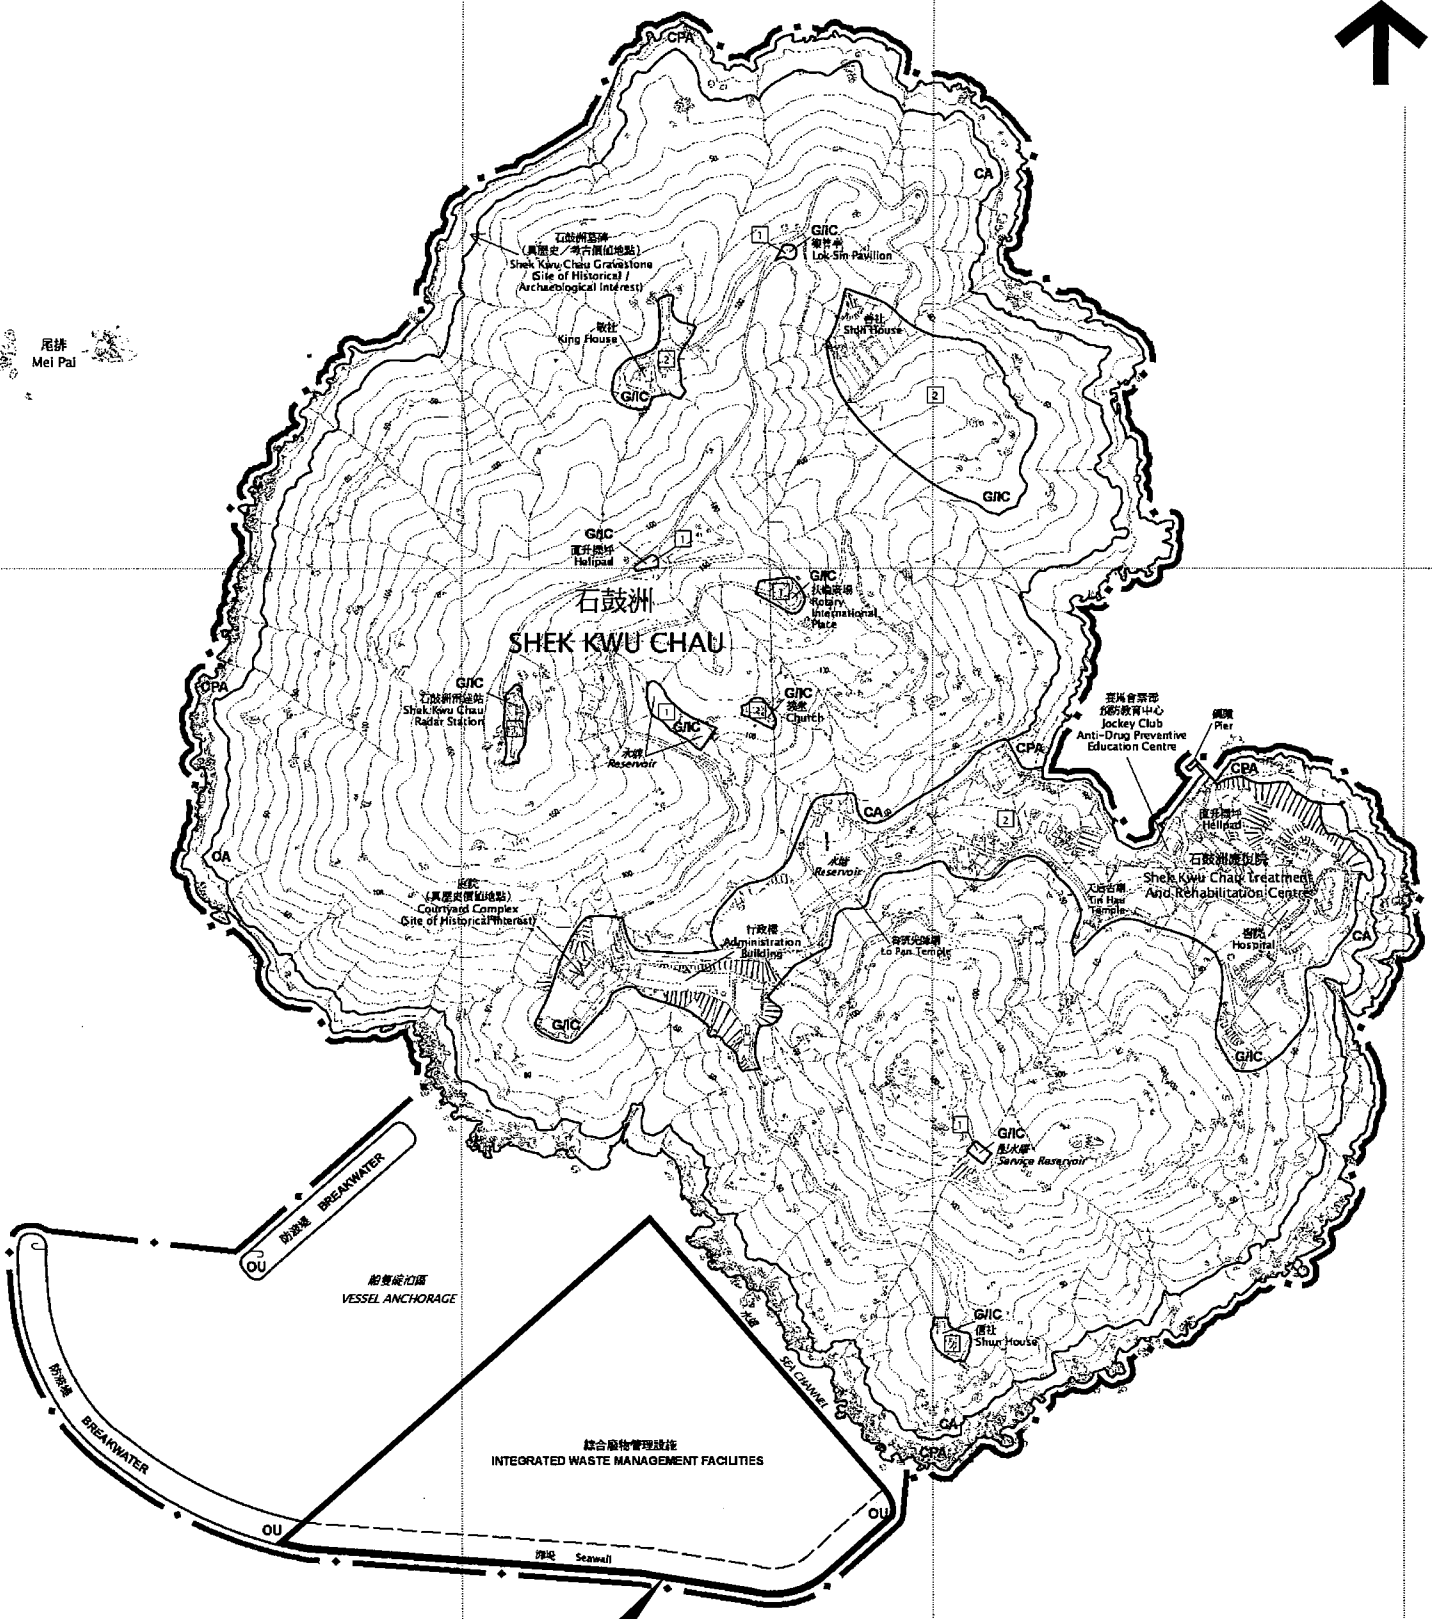

尾排
Mei Pal



申請地點
APPLICATION SITE

申請地點界線只作識別用
APPLICATION SITE BOUNDARY
FOR IDENTIFICATION PURPOSE ONLY

本摘要圖於2018年8月23日擬備，
所根據的資料為於2012年3月13日
核准的分區計劃大綱圖編號S/I-SKC/2
EXTRACT PLAN PREPARED ON 23.8.2018
BASED ON OUTLINE ZONING PLAN No.
S/I-SKC/2 APPROVED ON 13.3.2012

位置圖 LOCATION PLAN

擬議略為放寬最高建築物高度限制，
以作准許的綜合廢物管理設施
位於石鼓洲西南沿岸的人工島
PROPOSED MINOR RELAXATION OF
MAXIMUM BUILDING HEIGHT RESTRICTION
FOR PERMITTED INTEGRATED WASTE MANAGEMENT FACILITIES
ARTIFICIAL ISLAND AT THE SOUTHWEST COAST OF SHEK KWU CHAU

SCALE 1 : 8 000 比例尺

米 150 0 150 300 米
METRES METRES

規劃署
PLANNING
DEPARTMENT

參考編號
REFERENCE No.
AI-SKC/1

圖 PLAN
A - 1