



(SUBJECT)

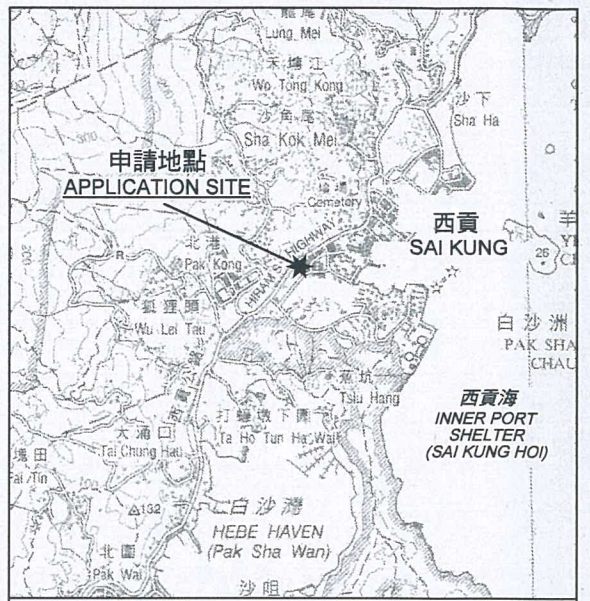

要覽圖 KEY PLAN

SCALE 1 : 50 000 比例尺

商業發展
(包括多層停車場)
COMMERCIAL
DEVELOPMENT
(WITH MULTI-STOREY
VEHICLE PARK)

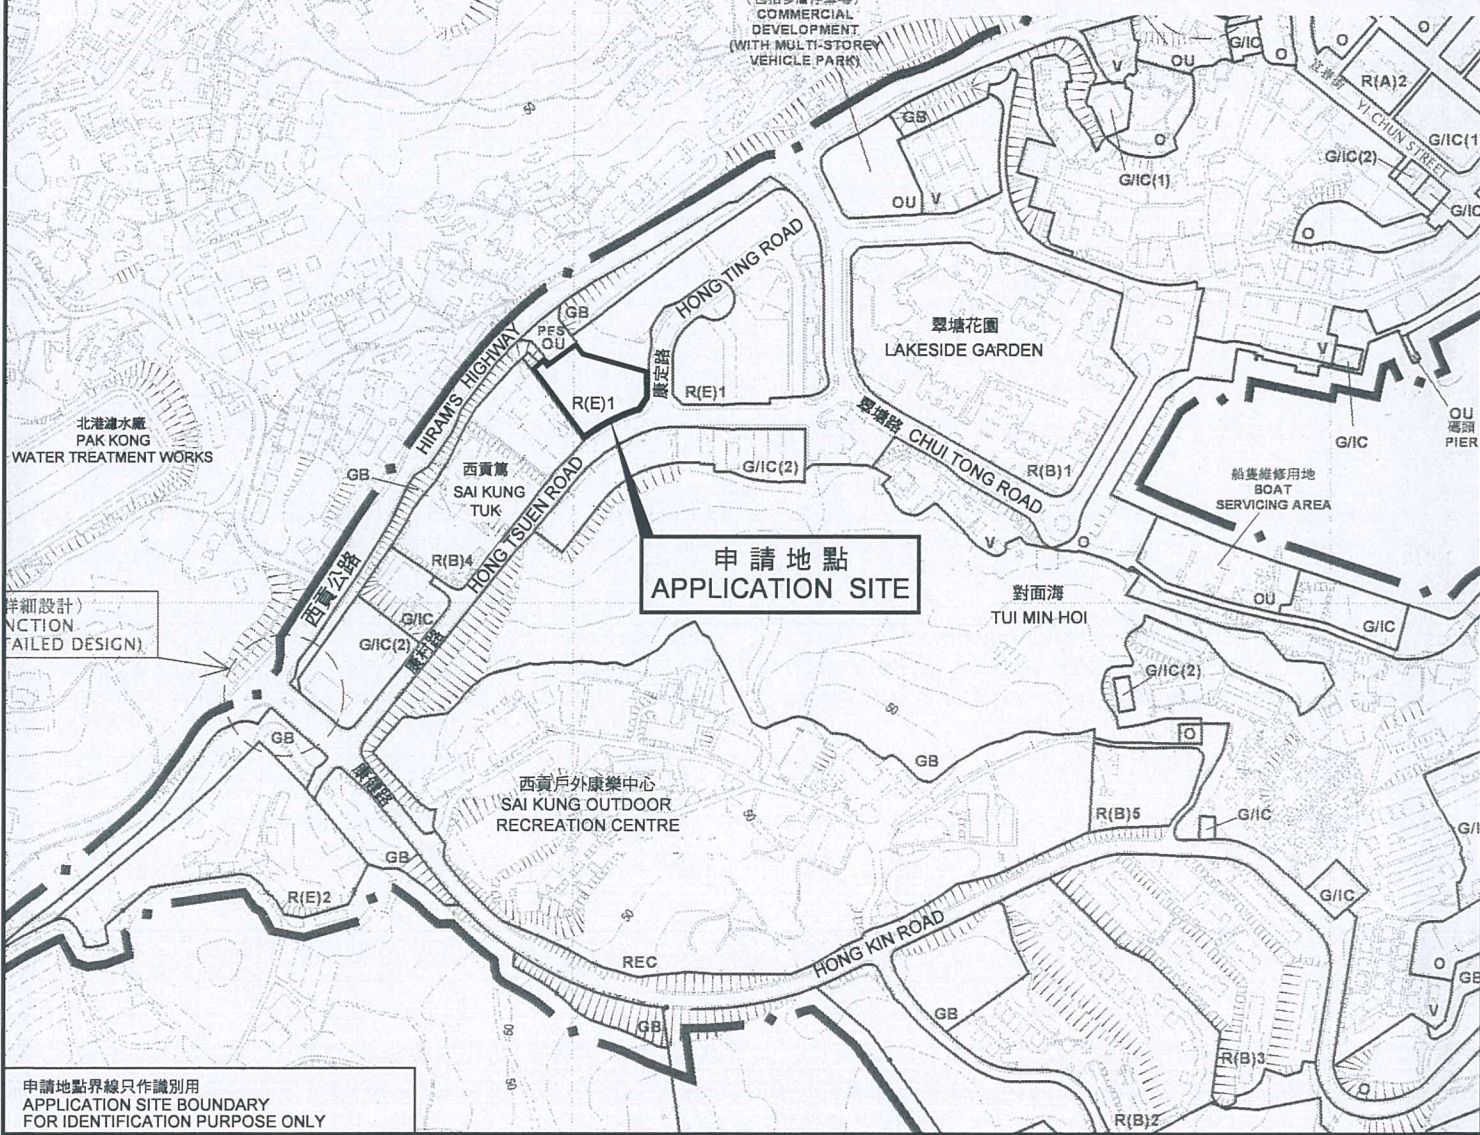

北港水廠
PAK KONG
WATER TREATMENT WORKS

詳細設計)
CTION
TAILED DESIGN)

申請地點
APPLICATION SITE

西貢戶外康樂中心
SAI KUNG OUTDOOR
RECREATION CENTRE

翠塘花園
LAKESIDE GARDEN

對面海
TUI MIN HOI

船隻維修用地
SCAT
SERVICING AREA

申請地點界線只作識別用
APPLICATION SITE BOUNDARY
FOR IDENTIFICATION PURPOSE ONLY

位置圖 LOCATION PLAN

擬議進行整幢現有工業大廈改建以營辦私人學校
西貢康定路1號
PROPOSED WHOLESALE CONVERSION OF
EXISTING INDUSTRIAL BUILDING FOR PRIVATE SCHOOL
1 HONG TING ROAD, SAI KUNG

規劃署
PLANNING
DEPARTMENT



參考編號
REFERENCE No.
A/SK-SKT/19

圖 PLAN
A-1

本摘要圖於2018年1月9日擬備，
所根據的資料為於2013年6月4日
核准的分區計劃大綱圖編號S/SK-SKT/6
EXTRACT PLAN PREPARED ON 9.1.2018
BASED ON OUTLINE ZONING
PLAN No. S/SK-SKT/6
APPROVED ON 4.6.2013

