




要覽圖 KEY PLAN

SCALE 1 : 50 000 比例尺

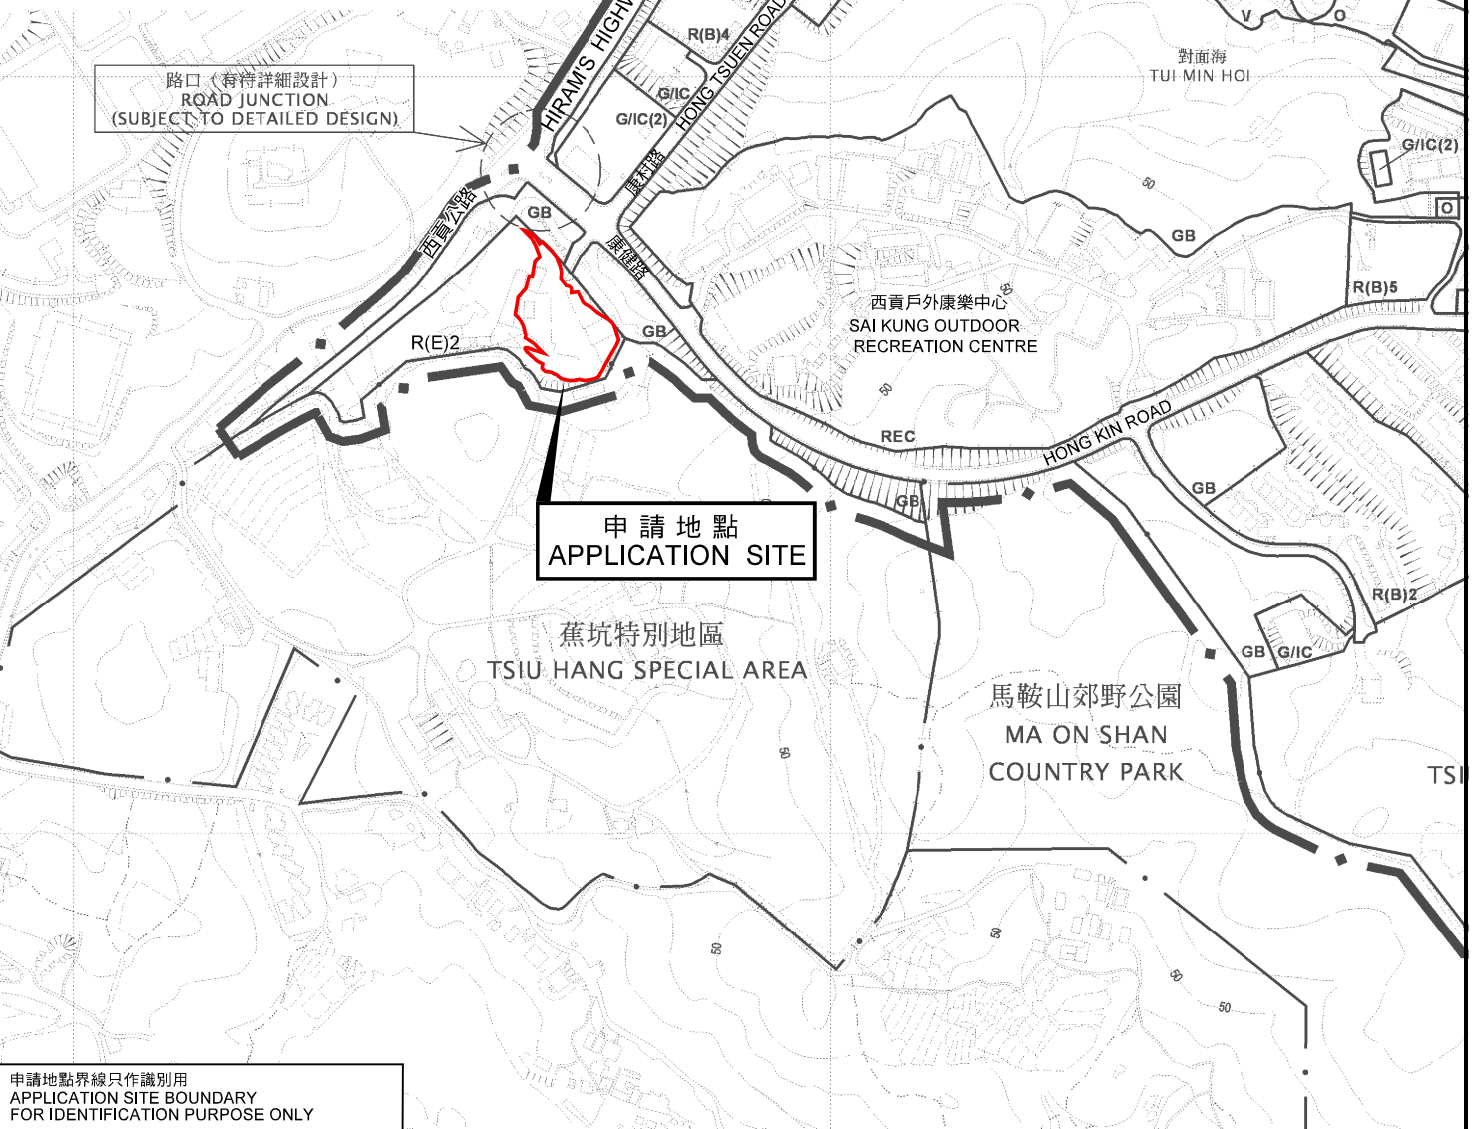

申請地點 APPLICATION SITE

蕉坑特別地區
TSIU HANG SPECIAL AREA

馬鞍山郊野公園
MA ON SHAN
COUNTRY PARK

申請地點界線只作識別用
APPLICATION SITE BOUNDARY
FOR IDENTIFICATION PURPOSE ONLY

位置圖 LOCATION PLAN


擬議 19 幢屋宇及略為放寬地積比率限制 (由 0.75 增加至 0.756)
西貢康健路丈量約份第 2 1 2 約地段
第 8 號 B 分段、第 9 號 A 分段及第 9 號 B 分段和毗連政府土地
PROPOSED 19 HOUSES AND MINOR RELAXATION OF
PLOT RATIO RESTRICTION (FROM 0.75 TO 0.756)
LOTS 8 S.B, 9 S.A AND 9 S.B IN D.D. 212 AND
ADJOINING GOVERNMENT LAND, HONG KIN ROAD, SAI KUNG

規劃署
PLANNING
DEPARTMENT



參考編號
REFERENCE No.
A/SK-SKT/22

圖 PLAN
A-1

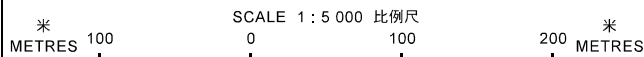

本摘要圖於 2019 年 7 月 17 日擬備，
所根據的資料為於 2013 年 6 月 4 日
核准的分區計劃大綱圖編號 S / SK - SKT / 6
EXTRACT PLAN PREPARED ON 17.7.2019
BASED ON OUTLINE ZONING PLAN
No. S/SK-SKT/6 APPROVED ON 4.6.2013