




要覽圖 KEY PLAN

SCALE 1 : 50 000 比例尺

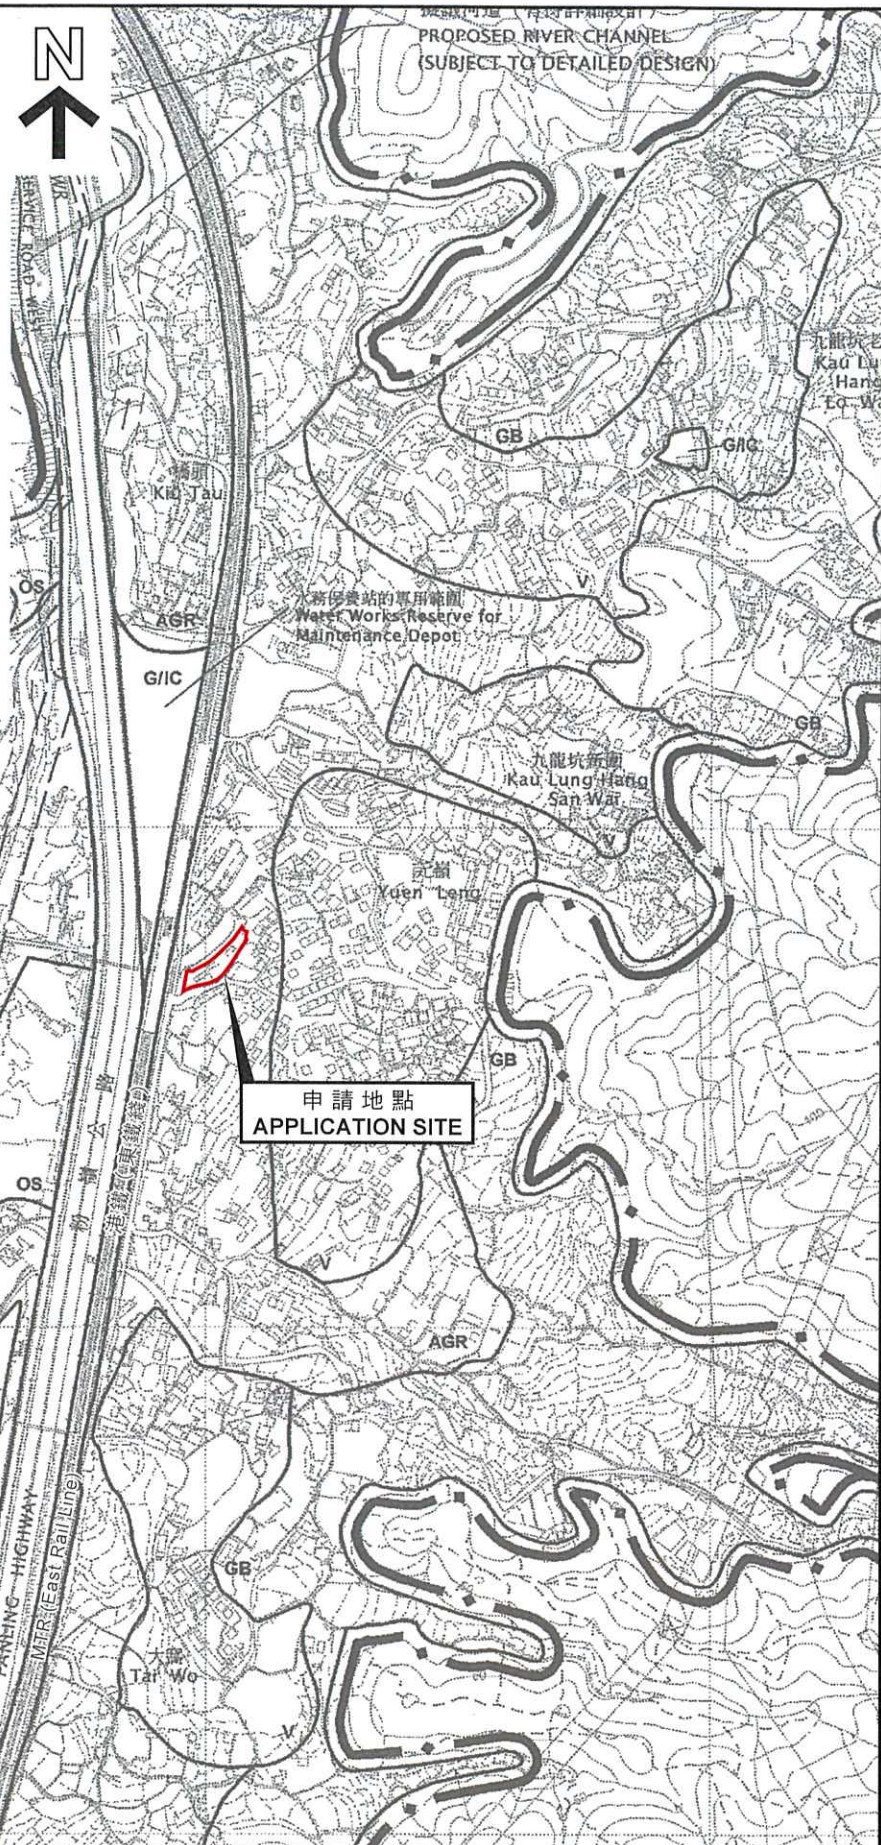

申請地點
APPLICATION SITE

位置圖 LOCATION PLAN

本摘要圖於2020年2月18日擬備，
所根據的資料為於2006年10月17日核准的
分區計劃大綱圖編號S/NE-KLH/11
EXTRACT PLAN PREPARED ON 18.2.2020
BASED ON OUTLINE ZONING PLAN
No. S/NE-KLH/11 APPROVED ON 17.10.2006

擬議5幢屋宇（新界豁免管制屋宇）
大埔元嶺村丈量約份第9約地段第644號A分段、第644號B分段、
第644號餘段、第643B號A分段餘段、第643B號B分段及第643B號餘段
PROPOSED 5 HOUSES
(NEW TERRITORIES EXEMPTED HOUSES)
LOTS 644 S.A, 644 S.B, 644 RP, 643B S.A RP, 643B S.B
AND 643B RP IN D.D. 9, YUEN LENG VILLAGE, TAI PO

SCALE 1 : 7 500 比例尺
米 100 0 100 200 300 米
METRES METRES

規劃署
PLANNING
DEPARTMENT



參考編號
REFERENCE No.
A/NE-KLH/583

圖 PLAN
A-1