


要覽圖 KEY PLAN


SCALE 1 : 50 000 比例尺

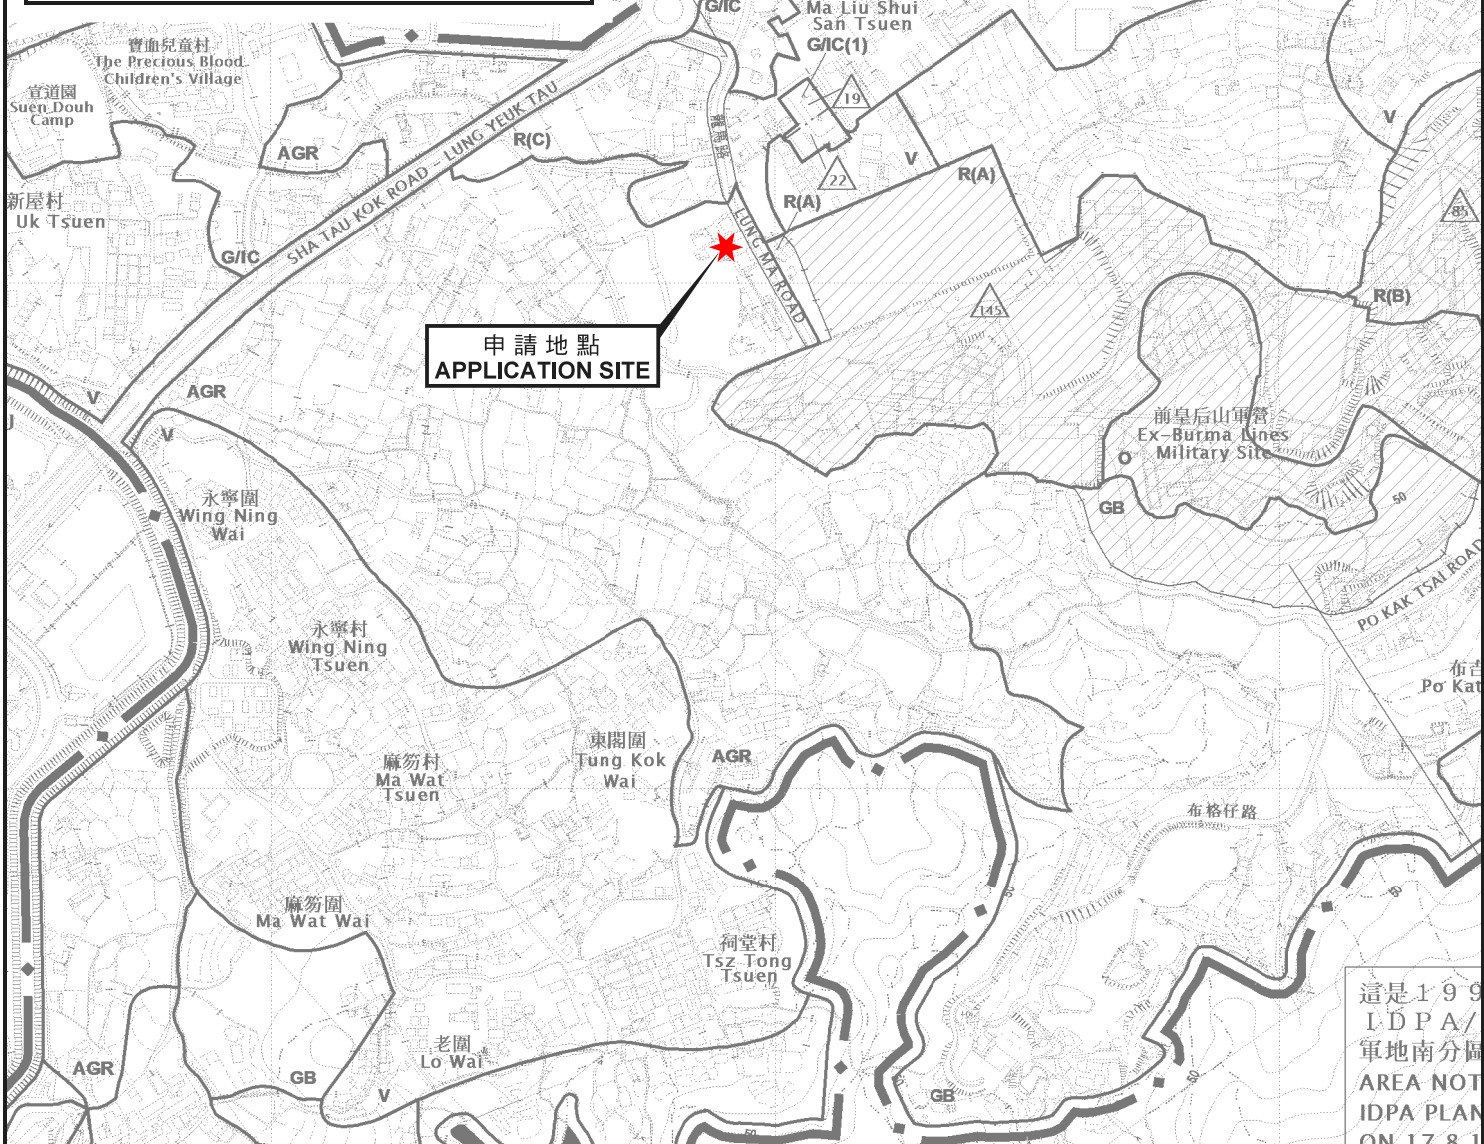

位置圖 LOCATION PLAN

本摘要圖於2020年2月18日擬備，
所根據的資料為於2016年2月2日核准的
分區計劃大綱圖編號S/NE-LYT/17
EXTRACT PLAN PREPARED ON 18.2.2020
BASED ON OUTLINE ZONING PLAN
No. S/NE-LYT/17 APPROVED ON 2.2.2016

臨時食肆（食堂）（為期3年）
新界粉嶺龍馬路丈量約份第83約地段第926號（部分）
TEMPORARY EATING PLACE (CANTEEN)
FOR A PERIOD OF 3 YEARS
LOT 926 (PART) IN D.D. 83, LUNG MA ROAD,
FANLING, N.T.

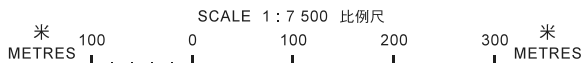

**規劃署
PLANNING
DEPARTMENT**



參考編號
REFERENCE No.
A/NE-LYT/723

**圖 PLAN
A-1**

這是199
IDPA/
軍地南分區
AREA NOT
IDPA PLAN
ON 17.8.1