




要覽圖 KEY PLAN

SCALE 1 : 50 000 比例尺



這是1990年8月17日
IDPA/NE-TKL/14
及打鼓嶺分區計劃大綱草圖
AREA NOT FALLING WITHIN
IDPA PLAN No. IDPA/NE-TKL
ON 17.8.1990 BUT INCLUDE
AREA ON THE FIRST PUBLIC
CHE AND TA KWU LING OU
No. S/NE-TKL/14

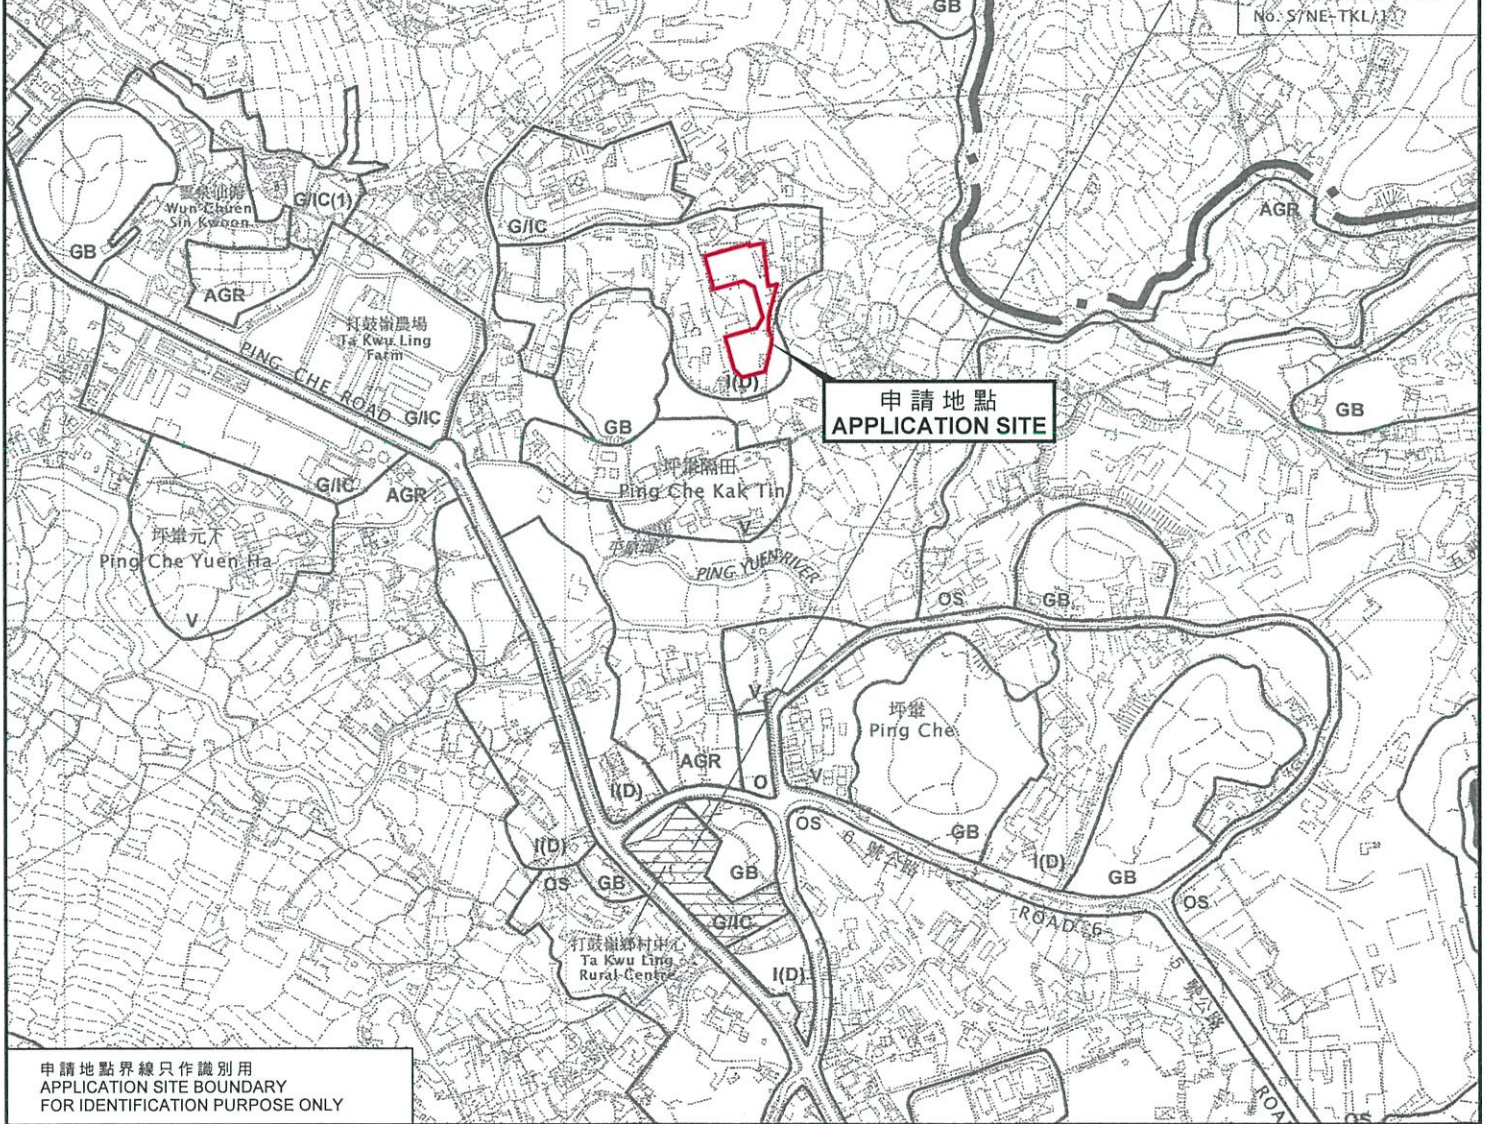

申請地點 APPLICATION SITE

申請地點界線只作識別用
APPLICATION SITE BOUNDARY
FOR IDENTIFICATION PURPOSE ONLY

位置圖 LOCATION PLAN

本摘要圖於2020年6月30日擬備，
所根據的資料為於2010年2月2日核准的
分區計劃大綱圖編號S/NE-TKL/14
EXTRACT PLAN PREPARED ON 30.6.2020
BASED ON OUTLINE ZONING PLAN
No. S/NE-TKL/14 APPROVED ON 2.2.2010

臨時混凝土配料廠（為期五年）
新界坪壘丈量約份第77約地段第153號（部分）
TEMPORARY CONCRETE BATCHING PLANT
FOR A PERIOD OF 5 YEARS
LOT 153 (PART) IN D.D. 77, PING CHE, N.T.

規劃署
PLANNING
DEPARTMENT



參考編號
REFERENCE No.
A/NE-TKL/639

圖 PLAN
A-1

