




要覽圖 KEY PLAN

SCALE 1 : 50 000 比例尺

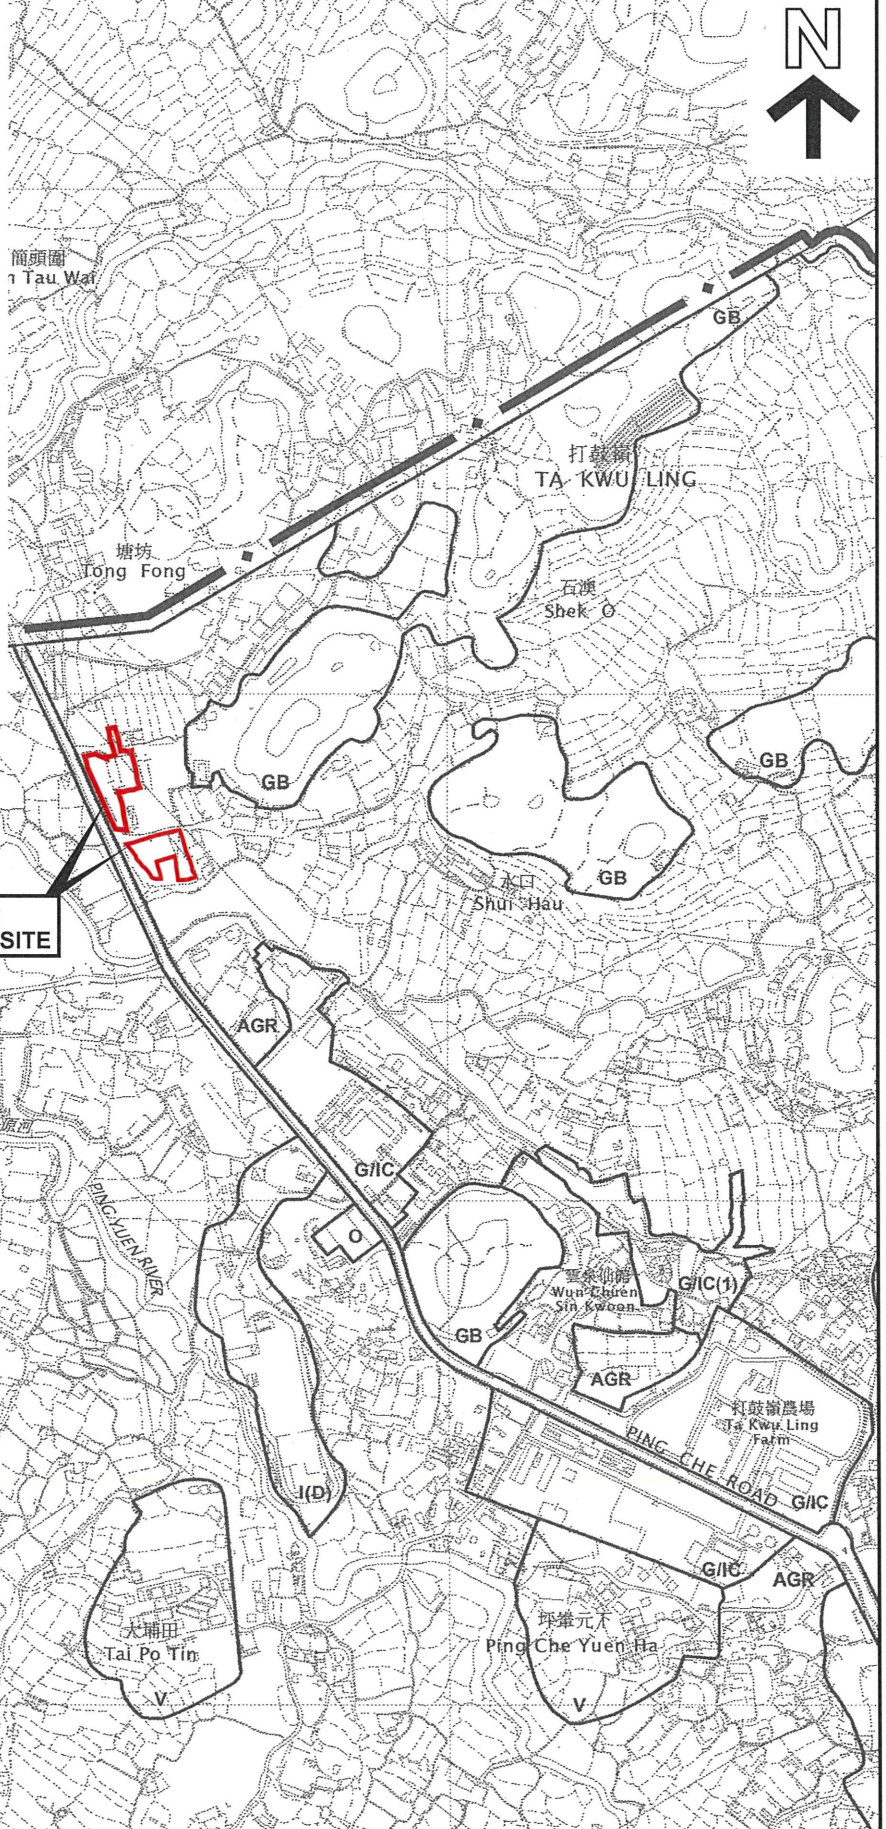


申請地點 APPLICATION SITE

申請地點界線只作識別用  
APPLICATION SITE BOUNDARY  
FOR IDENTIFICATION PURPOSE ONLY

位置圖 LOCATION PLAN

擬議臨時露天存放建築材料連附屬辦公室（為期 3 年）以及進行填土工程  
新界打鼓嶺坪棠路第 82 約地段第 1090 號 A 分段餘段（部分）、第 1090 號 B 分段、  
第 1090 號 C 分段餘段（部分）、第 1106 號餘段（部分）、第 1107 號（部分）、  
第 1108 號（部分）、第 1109 號（部分）、第 1114 號（部分）及第 1115 號（部分）  
PROPOSED TEMPORARY OPEN STORAGE OF CONSTRUCTION MATERIAL  
WITH ANCILLARY OFFICE FOR A PERIOD OF 3 YEARS AND FILLING OF LAND  
LOTS 1090 S.A RP (PART), 1090 S.B, 1090 S.C RP (PART), 1106 RP (PART),  
1107 (PART), 1108 (PART), 1109 (PART), 1114 (PART) AND 1115 (PART) IN D.D. 82,  
PING CHE ROAD, TA KWU LING, N.T.

SCALE 1 : 7 500 比例尺

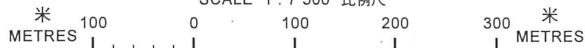

規劃署  
PLANNING  
DEPARTMENT



參考編號  
REFERENCE No.

A/NE-TKL/654

圖 PLAN  
A-1

本摘要圖於 2021 年 1 月 20 日擬備，所根據的資料為於 2010 年 2 月 2 日核准的分區計劃大綱圖編號 S/NE-TKL/14  
EXTRACT PLAN PREPARED ON 20.1.2021  
BASED ON OUTLINE ZONING PLAN  
No. S/NE-TKL/14 APPROVED ON 2.2.2010