


|  |  |   |
|--|--|---|
| <p>Project 項目名稱:</p> <p>Proposed Filling of Ponds for Permitted Agricultural Use at Lots 777 (Part) &amp; 969 (Part) in D.D. 78, Ta Kwu Ling, N.T.</p> | <p>Drawing Title 圖目:</p> <p>Proposed Drainage Plan</p> | <p>Remarks 備註:</p> <ul style="list-style-type: none"> <li><input type="checkbox"/> Proposed catchpit with cover</li> <li><input checked="" type="checkbox"/> Proposed catchpit with sandtrap and cover</li> <li>+17.1 Level (in mPD)</li> <li>← Flow of surface runoff</li> </ul> |
|  | <p>Drawing No. 圖號:</p> <p>Figure 2</p>                 | <p>Scale 比例:</p> <p>1:1000</p>  |

(來源： 附件 1g)  
 (Source : Appendix 1g)



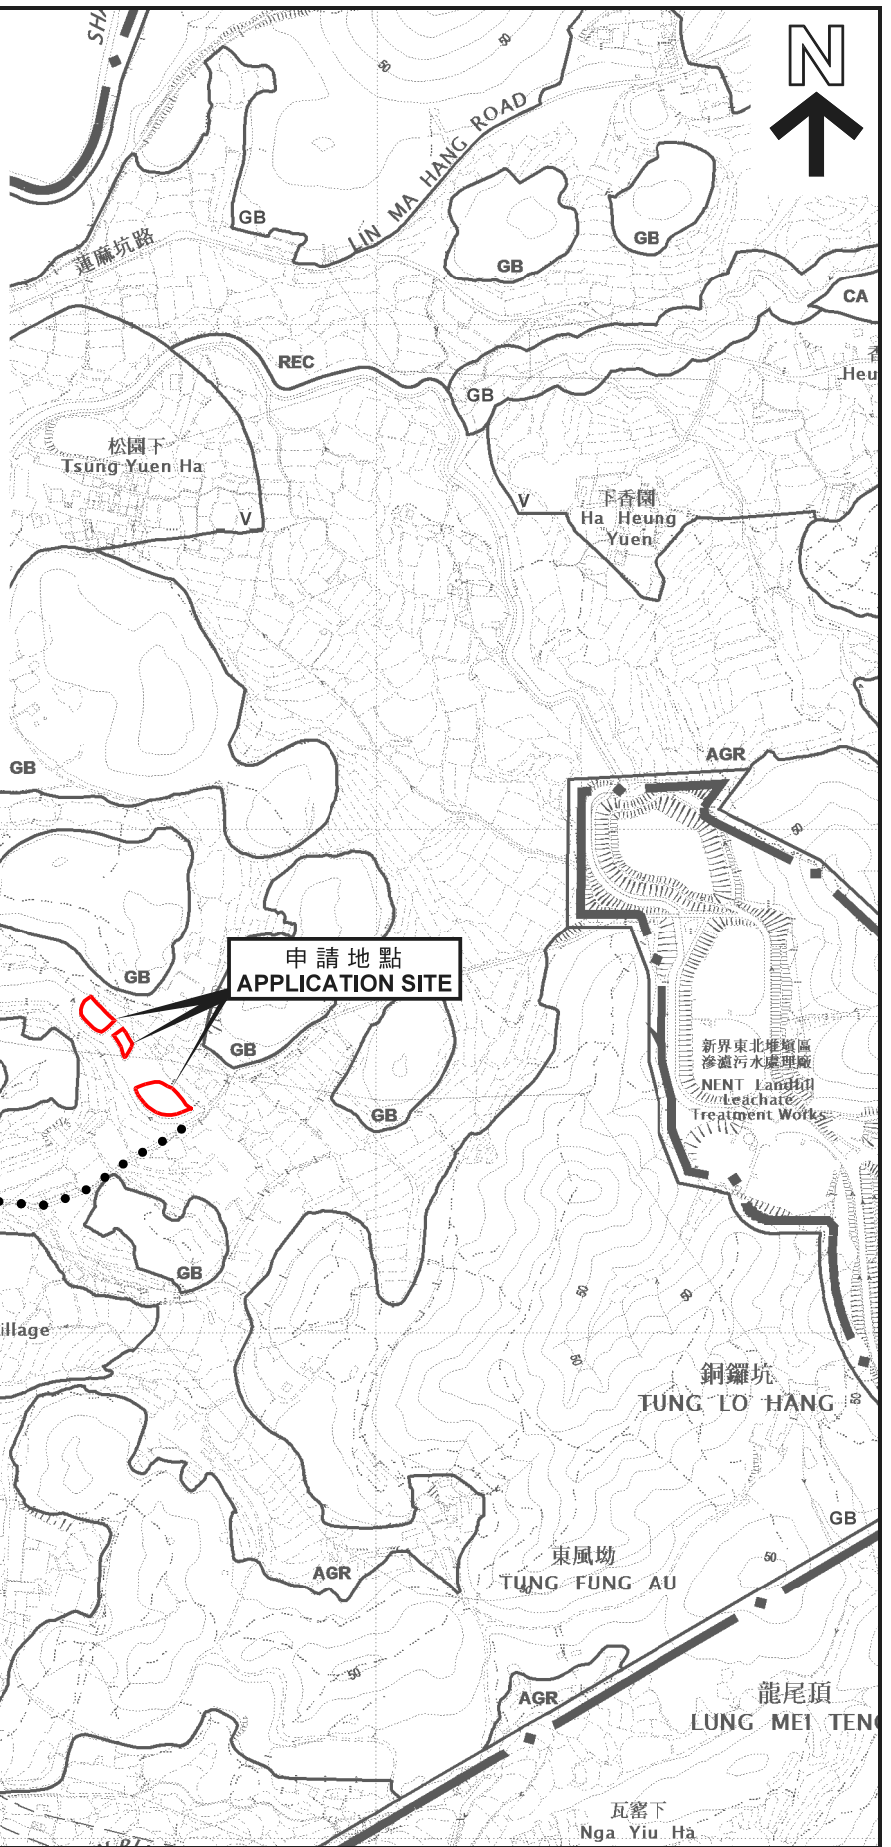

本摘要圖於2019年9月19日擬備，所根據的資料為於2016年5月3日核准的分區計劃大綱圖編號S/NE-TKLN/2  
EXTRACT PLAN PREPARED ON 19.9.2019 BASED ON OUTLINE ZONING PLAN No. S/NE-TKLN/2 APPROVED ON 3.5.2016

**擬議填塘以作准許的農業用途**  
PROPOSED FILLING OF PONDS FOR PERMITTED AGRICULTURAL USE  
新界打鼓嶺北丈量約份第78約地段第777號(部分)及第969號(部分)  
LOTS 777 (PART) AND 969 (PART) IN D.D. 78, TA KWU LING NORTH, N.T.

SCALE 1 : 7 500 比例尺


米 100 0 100 200 300 米  
METRES

**規劃署**  
PLANNING DEPARTMENT

參考編號 REFERENCE No. A/NE-TKLN/14

**圖 PLAN**  
A-1



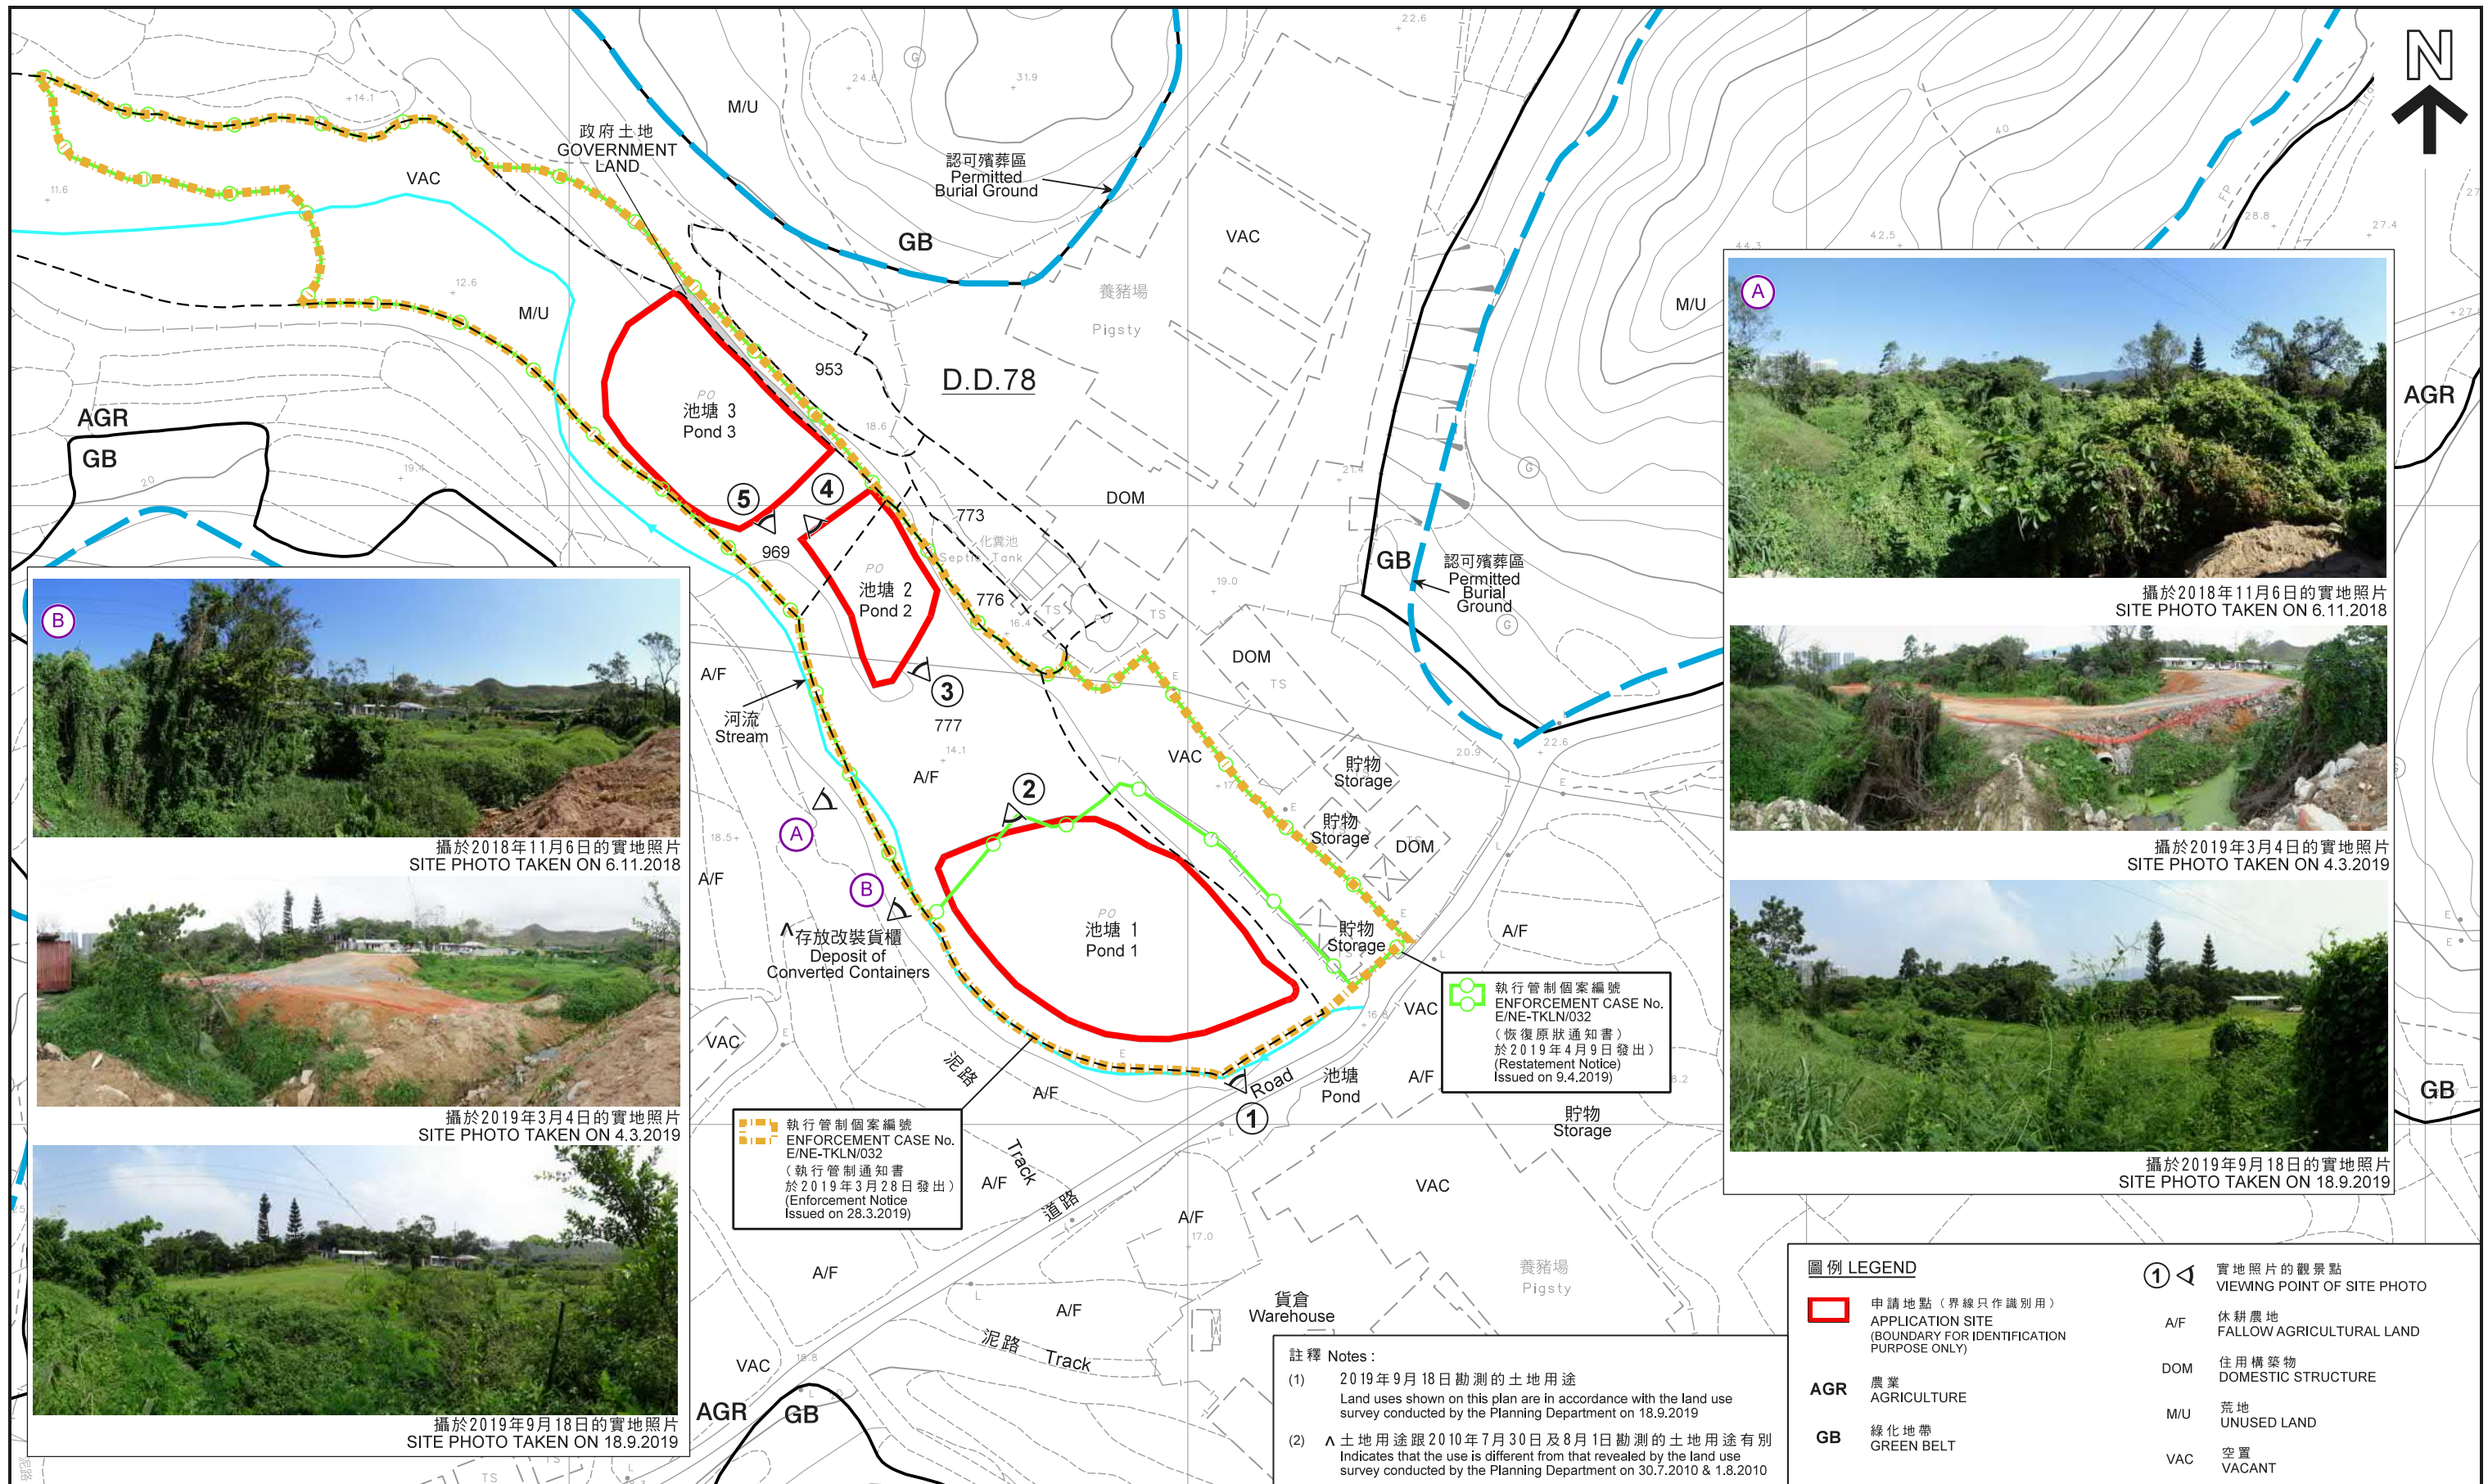

本摘要圖於2019年9月25日擬備，  
所根據的資料為測量圖編號  
3-NW-13B及14A  
EXTRACT PLAN PREPARED ON 25.9.2019  
BASED ON SURVEY SHEETS No.  
3-NW-13B & 14A

擬議填塘以作准許的農業用途  
新界打鼓嶺北丈量約份第78約地段第777號(部分)及第969號(部分)  
PROPOSED FILLING OF PONDS FOR  
PERMITTED AGRICULTURAL USE  
LOTS 777 (PART) AND 969 (PART) IN D.D. 78,  
TA KWU LING NORTH, N.T.

SCALE 1:1 000 比例尺  
米 METRES 20 0 20 40 60 80 米 METRES

規劃署  
PLANNING  
DEPARTMENT



參考編號  
REFERENCE No.  
A/NE-TKLN/14

圖 PLAN  
A-2





圖例 LEGEND

-  申請地點 (界線只作識別用)  
APPLICATION SITE  
(BOUNDARY FOR IDENTIFICATION  
PURPOSE ONLY)

本摘要圖於2019年9月19日擬備，  
所根據的資料為地政總署  
於2017年4月29日拍得的航攝照片  
編號E024493C  
EXTRACT PLAN PREPARED ON 19.9.2019  
BASED ON AERIAL PHOTO No. E024493C  
TAKEN ON 29.4.2017 BY  
LANDS DEPARTMENT

航攝照片 AERIAL PHOTO

擬議填塘以作准許的農業用途  
新界打鼓嶺北丈量約份第78約地段第777號(部分)及第969號(部分)  
PROPOSED FILLING OF PONDS FOR  
PERMITTED AGRICULTURAL USE  
LOTS 777 (PART) AND 969 (PART) IN D.D. 78,  
TA KWU LING NORTH, N.T.

規劃署  
PLANNING  
DEPARTMENT



參考編號  
REFERENCE No.  
A/NE-TKLN/14

圖 PLAN  
A-3a



於2019年3月28日拍得的無人機照片  
UNMANNED AERIAL VEHICLE PHOTOS TAKEN ON 28.3.2019



圖例 LEGEND

申請地點 (界線只作識別用)  
APPLICATION SITE  
(BOUNDARY FOR IDENTIFICATION  
PURPOSE ONLY)

於2019年9月11日拍得的無人機照片  
UNMANNED AERIAL VEHICLE PHOTOS TAKEN ON 11.9.2019



圖例 LEGEND

申請地點 (界線只作識別用)  
APPLICATION SITE  
(BOUNDARY FOR IDENTIFICATION  
PURPOSE ONLY)

本摘要圖於2019年9月26日擬備，  
所根據的資料為於2019年3月28日及  
2019年9月11日拍得的無人機照片  
EXTRACT PLAN PREPARED ON 26.9.2019  
BASED ON  
UNMANNED AERIAL VEHICLE PHOTOS  
TAKEN ON 28.3.2019 & 11.9.2019

無人機照片  
UNMANNED AERIAL VEHICLE PHOTOS

擬議填塘以作准許的農業用途  
新界打鼓嶺北丈量約份第78約地段第777號(部分)及第969號(部分)  
PROPOSED FILLING OF PONDS FOR  
PERMITTED AGRICULTURAL USE  
LOTS 777 (PART) AND 969 (PART) IN D.D. 78,  
TA KWU LING NORTH, N.T.

規劃署  
PLANNING  
DEPARTMENT



參考編號  
REFERENCE No.  
A/NE-TKLN/14

圖 PLAN  
A-3b





池塘 1  
POND 1

申請地點界線只作識別用  
APPLICATION SITE BOUNDARY FOR IDENTIFICATION PURPOSE ONLY

**實地照片 SITE PHOTOS**

擬議填塘以作准許的農業用途  
新界打鼓嶺北丈量約份第78約地段第777號(部分)及第969號(部分)  
PROPOSED FILLING OF PONDS FOR  
PERMITTED AGRICULTURAL USE  
LOTS 777 (PART) AND 969 (PART) IN D.D. 78,  
TA KWU LING NORTH, N.T.

規劃署  
PLANNING  
DEPARTMENT



參考編號  
REFERENCE No.  
A/NE-TKLN/14

圖 PLAN  
A-4a

本圖於2019年9月19日擬備，所根據的資料為攝於2019年9月18日的實地照片  
PLAN PREPARED ON 19.9.2019 BASED ON SITE PHOTOS TAKEN ON 18.9.2019





池塘 2  
POND 2

申請地點界線只作識別用  
APPLICATION SITE BOUNDARY FOR IDENTIFICATION PURPOSE ONLY

實地照片 SITE PHOTOS

擬議填塘以作准許的農業用途  
新界打鼓嶺北丈量約份第78約地段第777號(部分)及第969號(部分)  
PROPOSED FILLING OF PONDS FOR  
PERMITTED AGRICULTURAL USE  
LOTS 777 (PART) AND 969 (PART) IN D.D. 78,  
TA KWU LING NORTH, N.T.

規 劃 署  
PLANNING  
DEPARTMENT



參考編號  
REFERENCE No.  
A/NE-TKLN/14

圖 PLAN  
A-4b

本圖於2019年9月19日擬備，所根據的資料為攝於2019年9月18日的實地照片  
PLAN PREPARED ON 19.9.2019 BASED ON SITE PHOTOS TAKEN ON 18.9.2019





申請地點  
APPLICATION SITE

池塘 3  
POND 3

申請地點界線只作識別用  
APPLICATION SITE BOUNDARY FOR IDENTIFICATION PURPOSE ONLY

**實地照片 SITE PHOTO**

本圖於2019年9月19日擬備，所根據的資料為攝於2019年9月18日的實地照片  
PLAN PREPARED ON 19.9.2019 BASED ON SITE PHOTO TAKEN ON 18.9.2019

擬議填塘以作准許的農業用途  
新界打鼓嶺北丈量約份第78約地段第777號(部分)及第969號(部分)  
PROPOSED FILLING OF PONDS FOR PERMITTED AGRICULTURAL USE  
LOTS 777 (PART) AND 969 (PART) IN D.D. 78, TA KWU LING NORTH, N.T.

規劃署  
PLANNING DEPARTMENT



參考編號  
REFERENCE No.  
A/NE-TKLN/14

圖 PLAN  
A-4c