




**要覽圖 KEY PLAN**

SCALE 1 : 50 000 比例尺

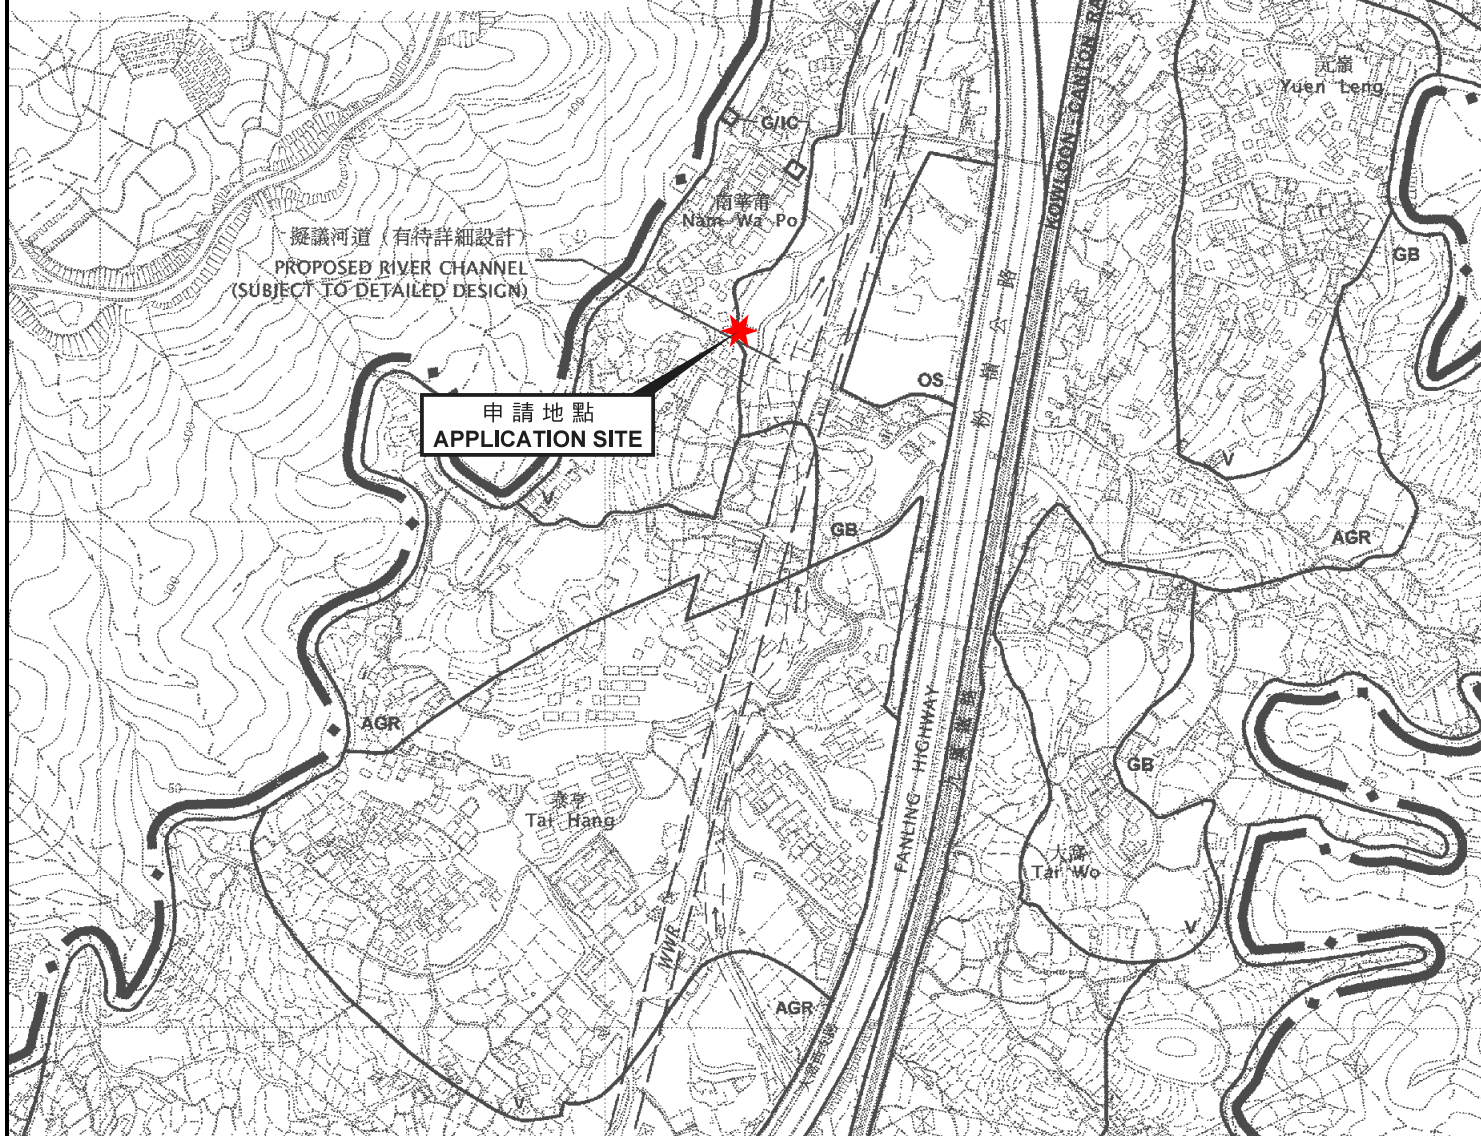

**位置圖 LOCATION PLAN**

擬議屋宇 (新界豁免管制屋宇 - 小型屋宇)  
 新界大埔南華莆丈量約份第9約地段第981號D分段  
**PROPOSED HOUSE**  
 (NEW TERRITORIES EXEMPTED HOUSE - SMALL HOUSE)  
 LOT 981 S.D IN D.D. 9, NAM WA PO,  
 TAI PO, NEW TERRITORIES

SCALE 1 : 7 500 比例尺  
 米 100 0 100 200 300 米  
 METRES

**規劃署**  
**PLANNING**  
**DEPARTMENT**



參考編號  
 REFERENCE No.  
**A/NE-KLH/562**

**圖 PLAN**  
**A-1**

本摘要圖於2019年3月11日擬備，  
 所根據的資料為於2006年10月17日核准的  
 分區計劃大綱圖編號S/NE-KLH/11  
 EXTRACT PLAN PREPARED ON 11.3.2019  
 BASED ON OUTLINE ZONING PLAN  
 No. S/NE-KLH/11 APPROVED ON 17.10.2006