




要覽圖 KEY PLAN

SCALE 1 : 50 000 比例尺

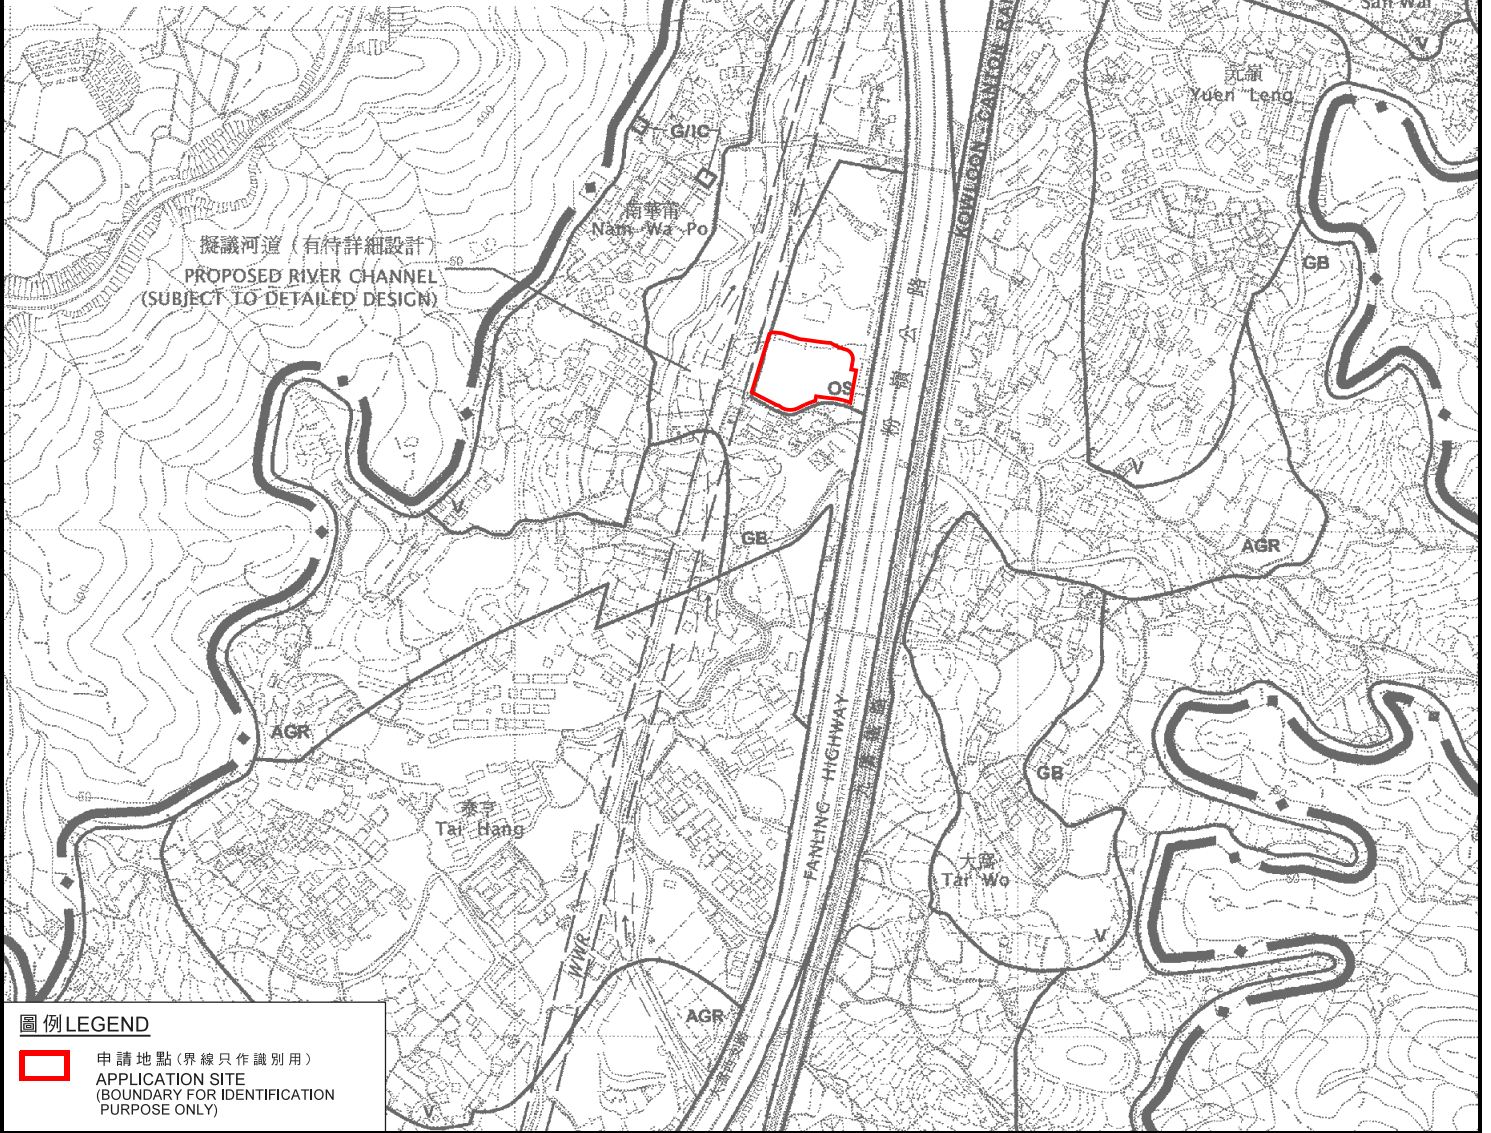

位置圖 LOCATION PLAN

本摘要圖於2019年5月15日擬備，  
所根據的資料為於2006年10月17日核准的  
分區計劃大綱圖編號S/NE-KLH/11  
EXTRACT PLAN PREPARED ON 15.5.2019  
BASED ON OUTLINE ZONING PLAN  
No. S/NE-KLH/11 APPROVED ON 17.10.2006

擬議臨時批發行業於准許存放電子產品的貨倉 (為期3年)  
新界大窩西支路丈量約份第9約地段第950號A分段、第952號A分段、第953號A分段、  
第954號A分段、第955號、第956號、第957號、第958號A分段、第959號A分段、  
第961號A分段(部分)、第962號A分段(部分)、第964號A分段及第965號A分段(部分)  
PROPOSED TEMPORARY WHOLESALE TRADE WITHIN A PERMITTED WAREHOUSE  
FOR STORAGE OF ELECTRONIC GOODS FOR A PERIOD OF 3 YEARS  
LOTS 950 S.A, 952 S.A, 953 S.A, 954 S.A, 955, 956, 957, 958 S.A, 959 S.A,  
961 S.A (PART), 962 S.A (PART), 964 S.A AND 965 S.A (PART) IN D.D. 9,  
TAI WO SERVICE ROAD WEST, N.T.

SCALE 1 : 7 500 比例尺

米 100 0 100 200 300 米  
METRES

規劃署  
PLANNING  
DEPARTMENT



參考編號  
REFERENCE No.  
A/NE-KLH/566

圖 PLAN  
A-1