




要覽圖 KEY PLAN

SCALE 1 : 50 000 比例尺



擬議河道 (有待詳細設計)
PROPOSED RIVER CHANNEL
(SUBJECT TO DETAILED DESIGN)

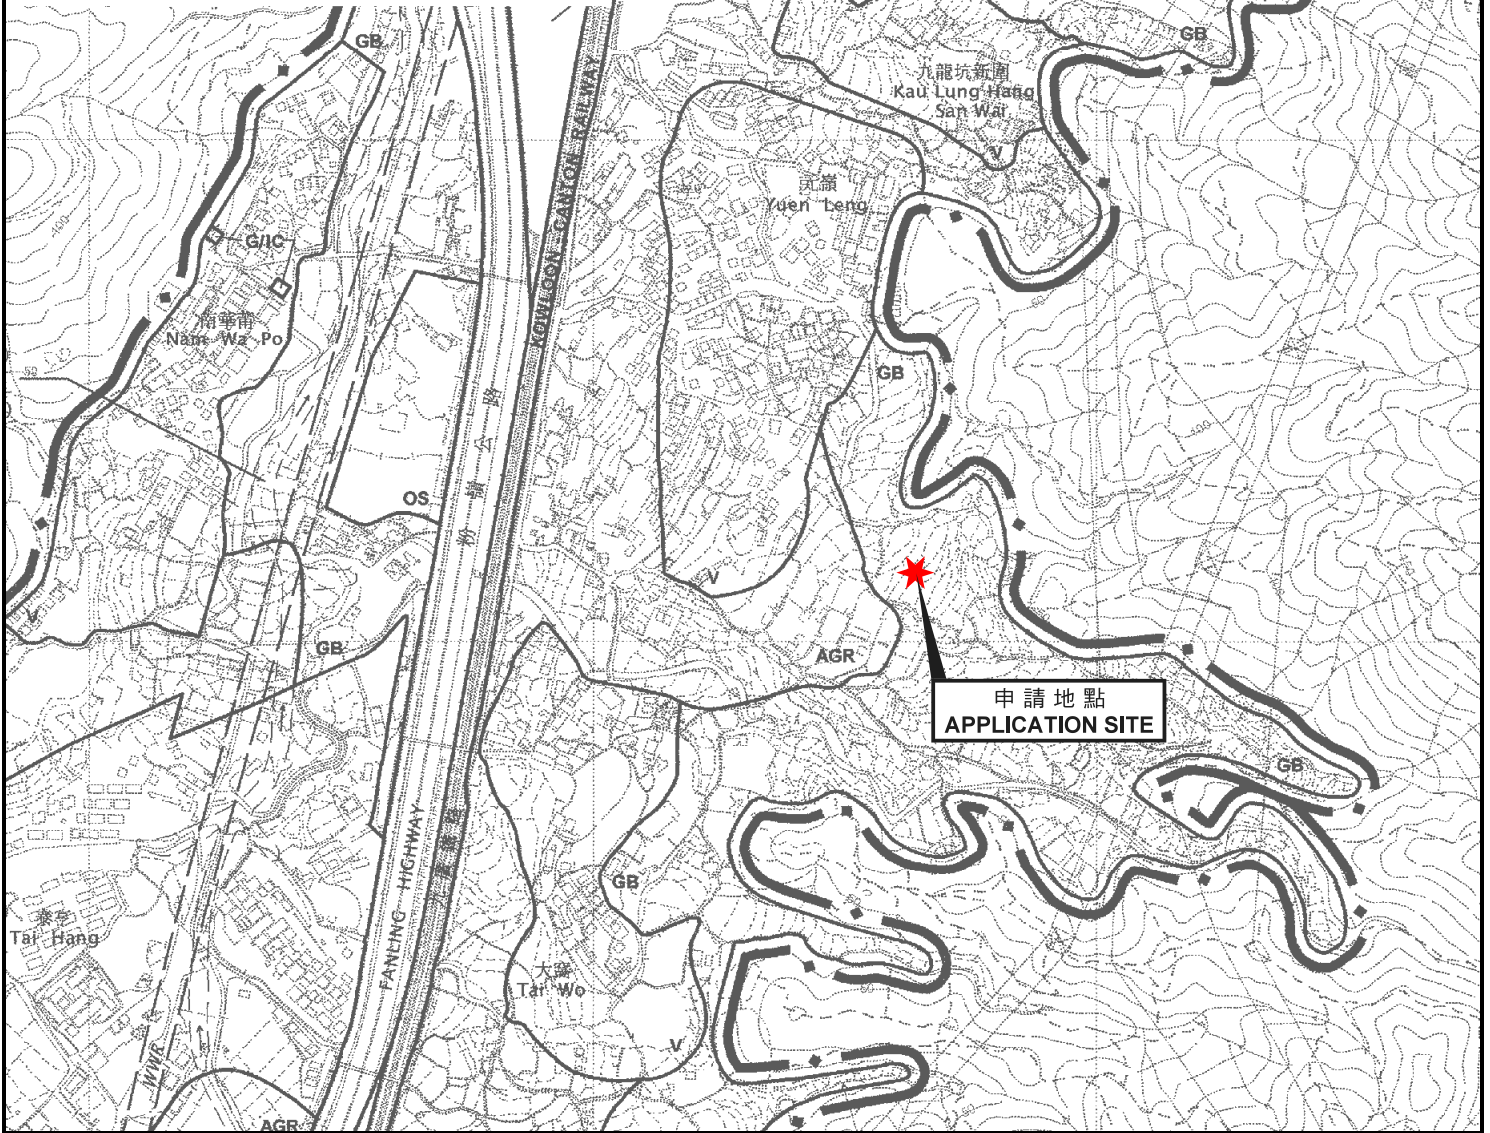

申請地點
APPLICATION SITE

位置圖 LOCATION PLAN

擬議2幢屋宇 (新界豁免管制屋宇)
新界大埔九龍坑丈量約份第9約地段第784號 (部分)
PROPOSED 2 HOUSES
(NEW TERRITORIES EXEMPTED HOUSES)
LOT 784 (PART) IN D.D. 9,
KAU LUNG HANG, TAI PO, NEW TERRITORIES

SCALE 1 : 7 500 比例尺
米 100 0 100 200 300 米
METRES

規劃署
PLANNING
DEPARTMENT



參考編號
REFERENCE No.
A/NE-KLH/582

圖 PLAN
A-1

本摘要圖於2020年2月12日擬備，
所根據的資料為於2006年10月17日核准的
分區計劃大綱圖編號S/NE-KLH/11
EXTRACT PLAN PREPARED ON 12.2.2020
BASED ON OUTLINE ZONING PLAN
No. S/NE-KLH/11 APPROVED ON 17.10.2006