




要覽圖 KEY PLAN


SCALE 1 : 50 000 比例尺

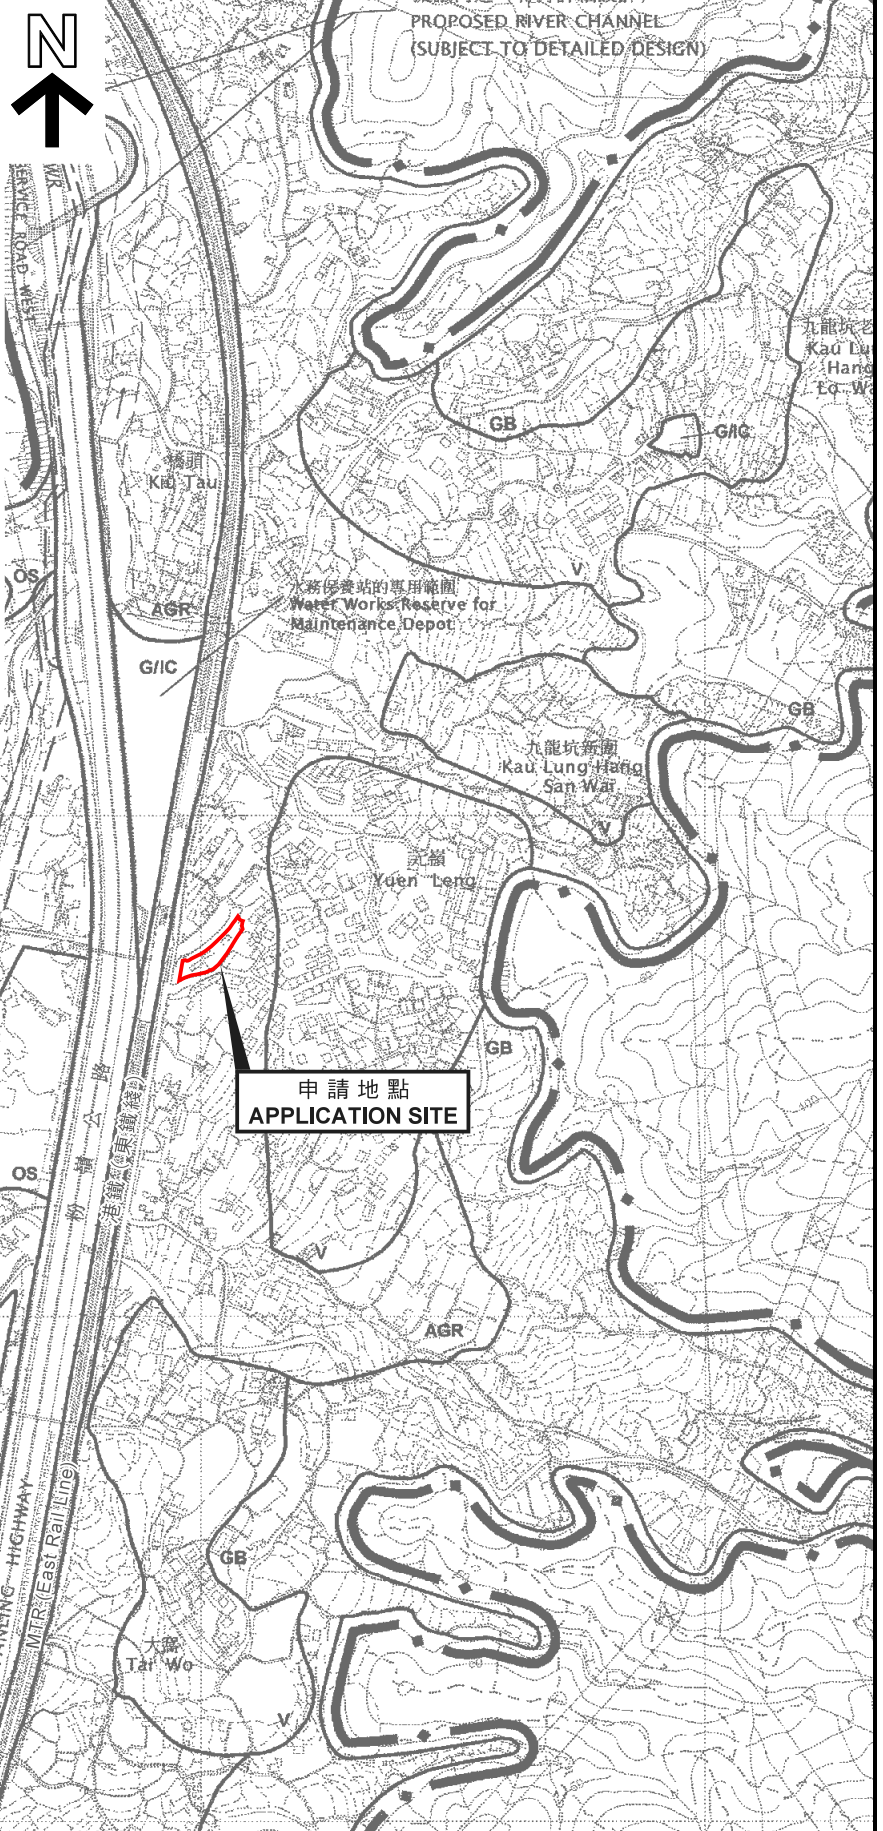

位置圖 LOCATION PLAN

本摘要圖於2020年6月17日擬備，
 所根據的資料為於2006年10月17日核准的
 分區計劃大綱圖編號S/NE-KLH/11
 EXTRACT PLAN PREPARED ON 17.6.2020
 BASED ON OUTLINE ZONING PLAN
 No. S/NE-KLH/11 APPROVED ON 17.10.2006

擬議5幢屋宇（新界豁免管制屋宇）
 大埔元嶺村丈量約份第9約地段第644號A分段、第644號B分段、
 第644號餘段、第643B號A分段餘段、第643B號B分段及第643B號餘段
PROPOSED 5 HOUSES
 (NEW TERRITORIES EXEMPTED HOUSES)
 LOTS 644 S.A, 644 S.B, 644 RP, 643B S.A RP, 643B S.B
 AND 643B RP IN D.D. 9, YUEN LENG VILLAGE, TAI PO

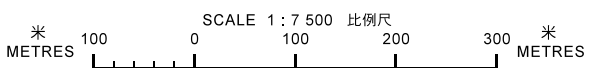

規劃署
PLANNING
DEPARTMENT



參考編號
 REFERENCE No.
A/NE-KLH/583

圖 PLAN
A-1