




要覽圖 KEY PLAN

SCALE 1 : 50 000 比例尺

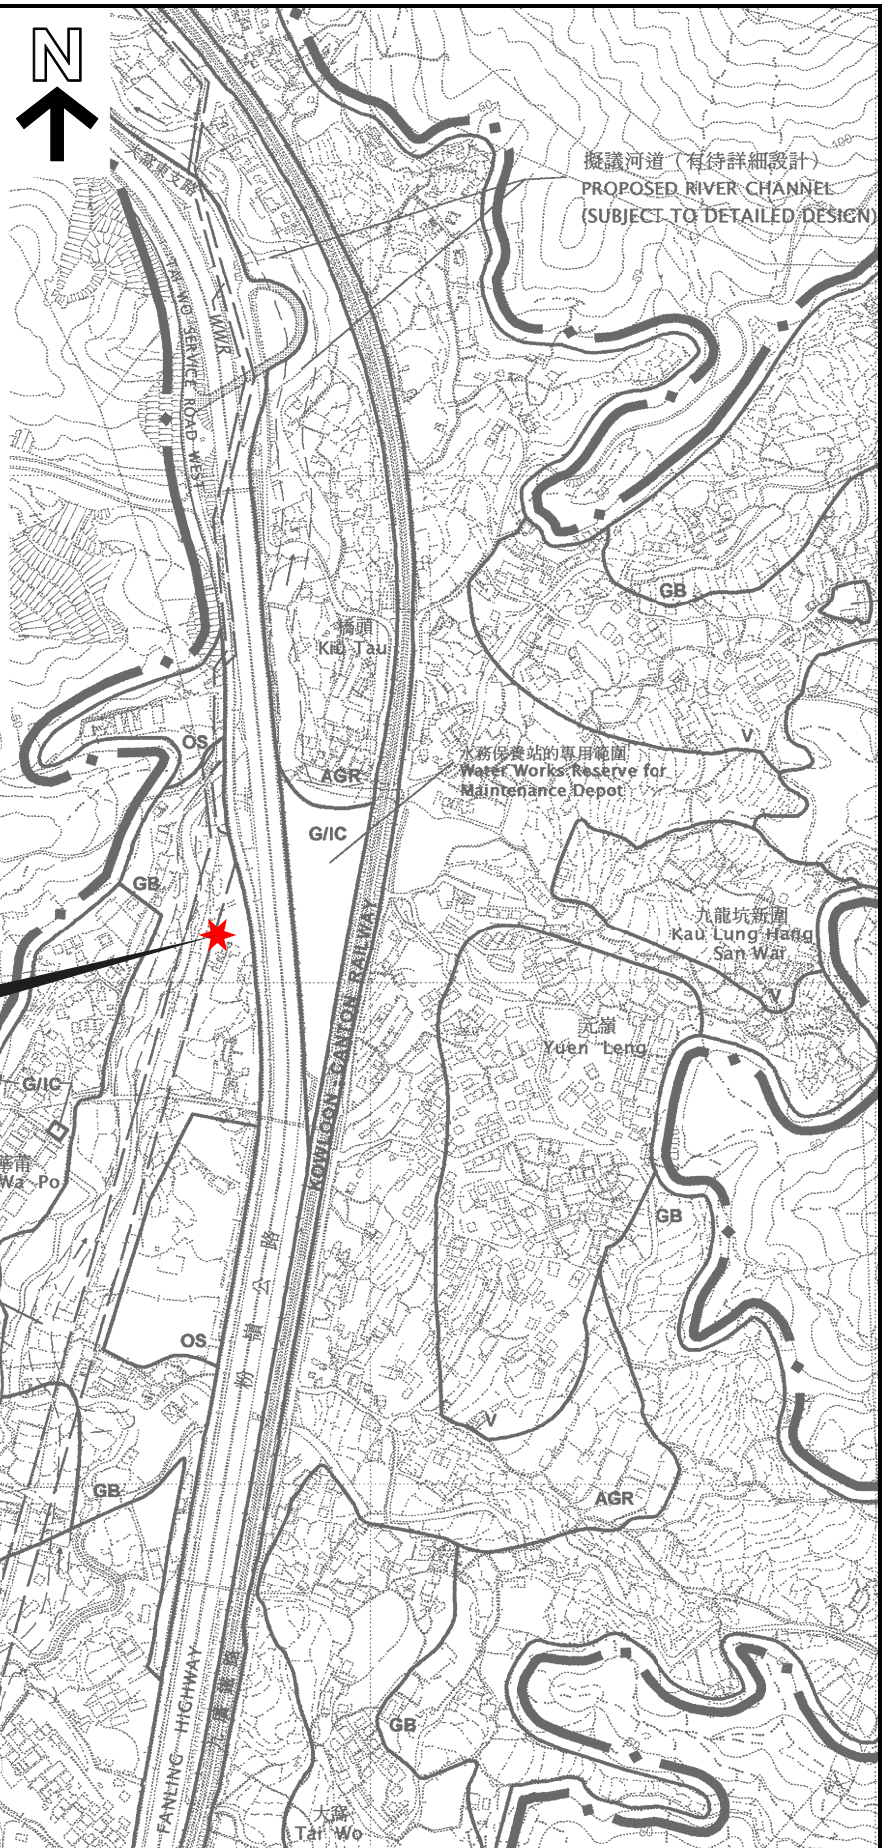

位置圖 LOCATION PLAN

本摘要圖於2021年2月1日擬備，
所根據的資料為於2006年10月17日核准的
分區計劃大綱圖編號S/NE-KLH/11
EXTRACT PLAN PREPARED ON 1.2.2021
BASED ON OUTLINE ZONING PLAN
No. S/NE-KLH/11 APPROVED ON 17.10.2006

臨時活動中心 (為期3年)
新界大埔南華甫丈量約份第9約地段第477號餘段
TEMPORARY ACTIVITY CENTRE FOR A PERIOD OF 3 YEARS
LOT 477 RP IN D.D. 9,
NAM WA PO, TAI PO, N.T.

SCALE 1 : 7 500 比例尺
米 100 0 100 200 300 米
METRES METRES

規劃署
PLANNING
DEPARTMENT



參考編號
REFERENCE No.
A/NE-KLH/585

圖 PLAN
A-1