




要覽圖 KEY PLAN

SCALE 1 : 50 000 比例尺

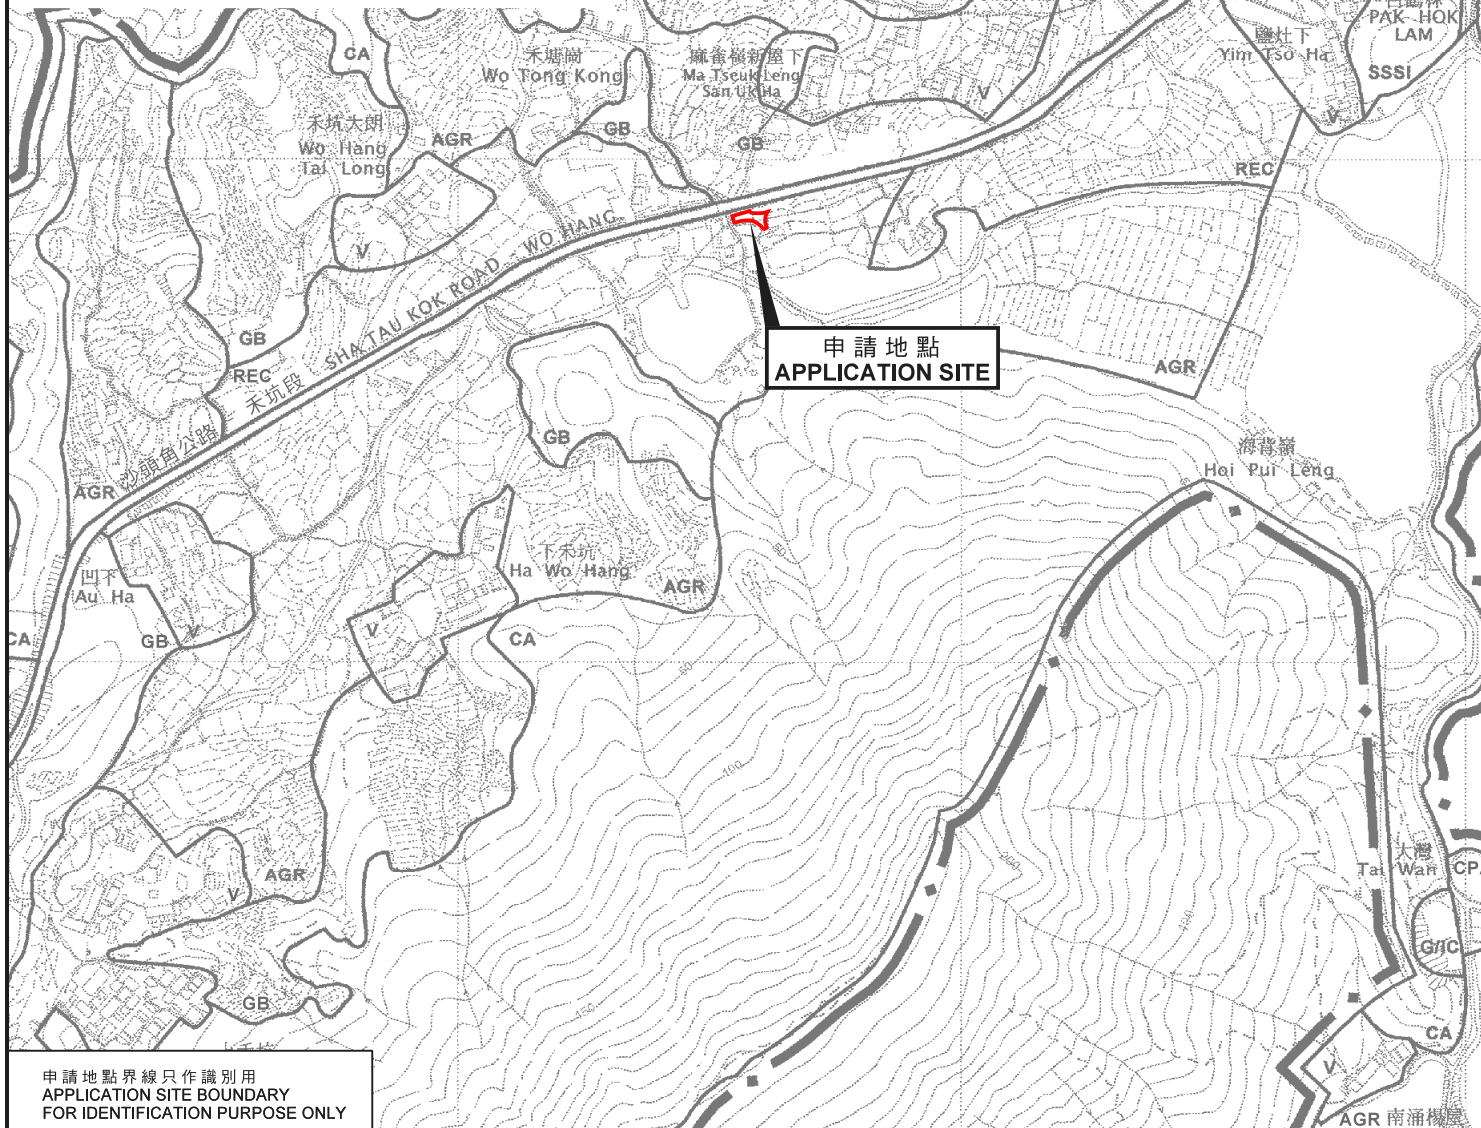


申請地點 APPLICATION SITE

申請地點界線只作識別用
APPLICATION SITE BOUNDARY
FOR IDENTIFICATION PURPOSE ONLY

位置圖 LOCATION PLAN

本摘要圖於2019年11月11日擬備，
所根據的資料為於2006年10月17日核准的
分區計劃大綱圖編號S/NE-LK/11
EXTRACT PLAN PREPARED ON 11.11.2019
BASED ON OUTLINE ZONING PLAN
No. S/NE-LK/11 APPROVED ON 17.10.2006

擬議臨時康體文娛場所 (休閒農場) (為期3年)
新界沙頭角公路石涌凹段丈量約份第39約地段第1291號B分段餘段
PROPOSED TEMPORARY PLACE OF RECREATION,
SPORTS OR CULTURE (HOBBY FARM) FOR A PERIOD OF 3 YEARS
LOT 1291 S.B RP IN D.D. 39,
SHA TAU KOK ROAD - SHEK CHUNG AU, N.T.

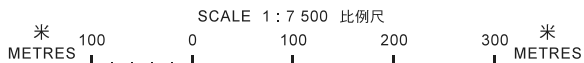

**規劃署
PLANNING
DEPARTMENT**



參考編號
REFERENCE No.
A/NE-LK/123

**圖 PLAN
A-1**