


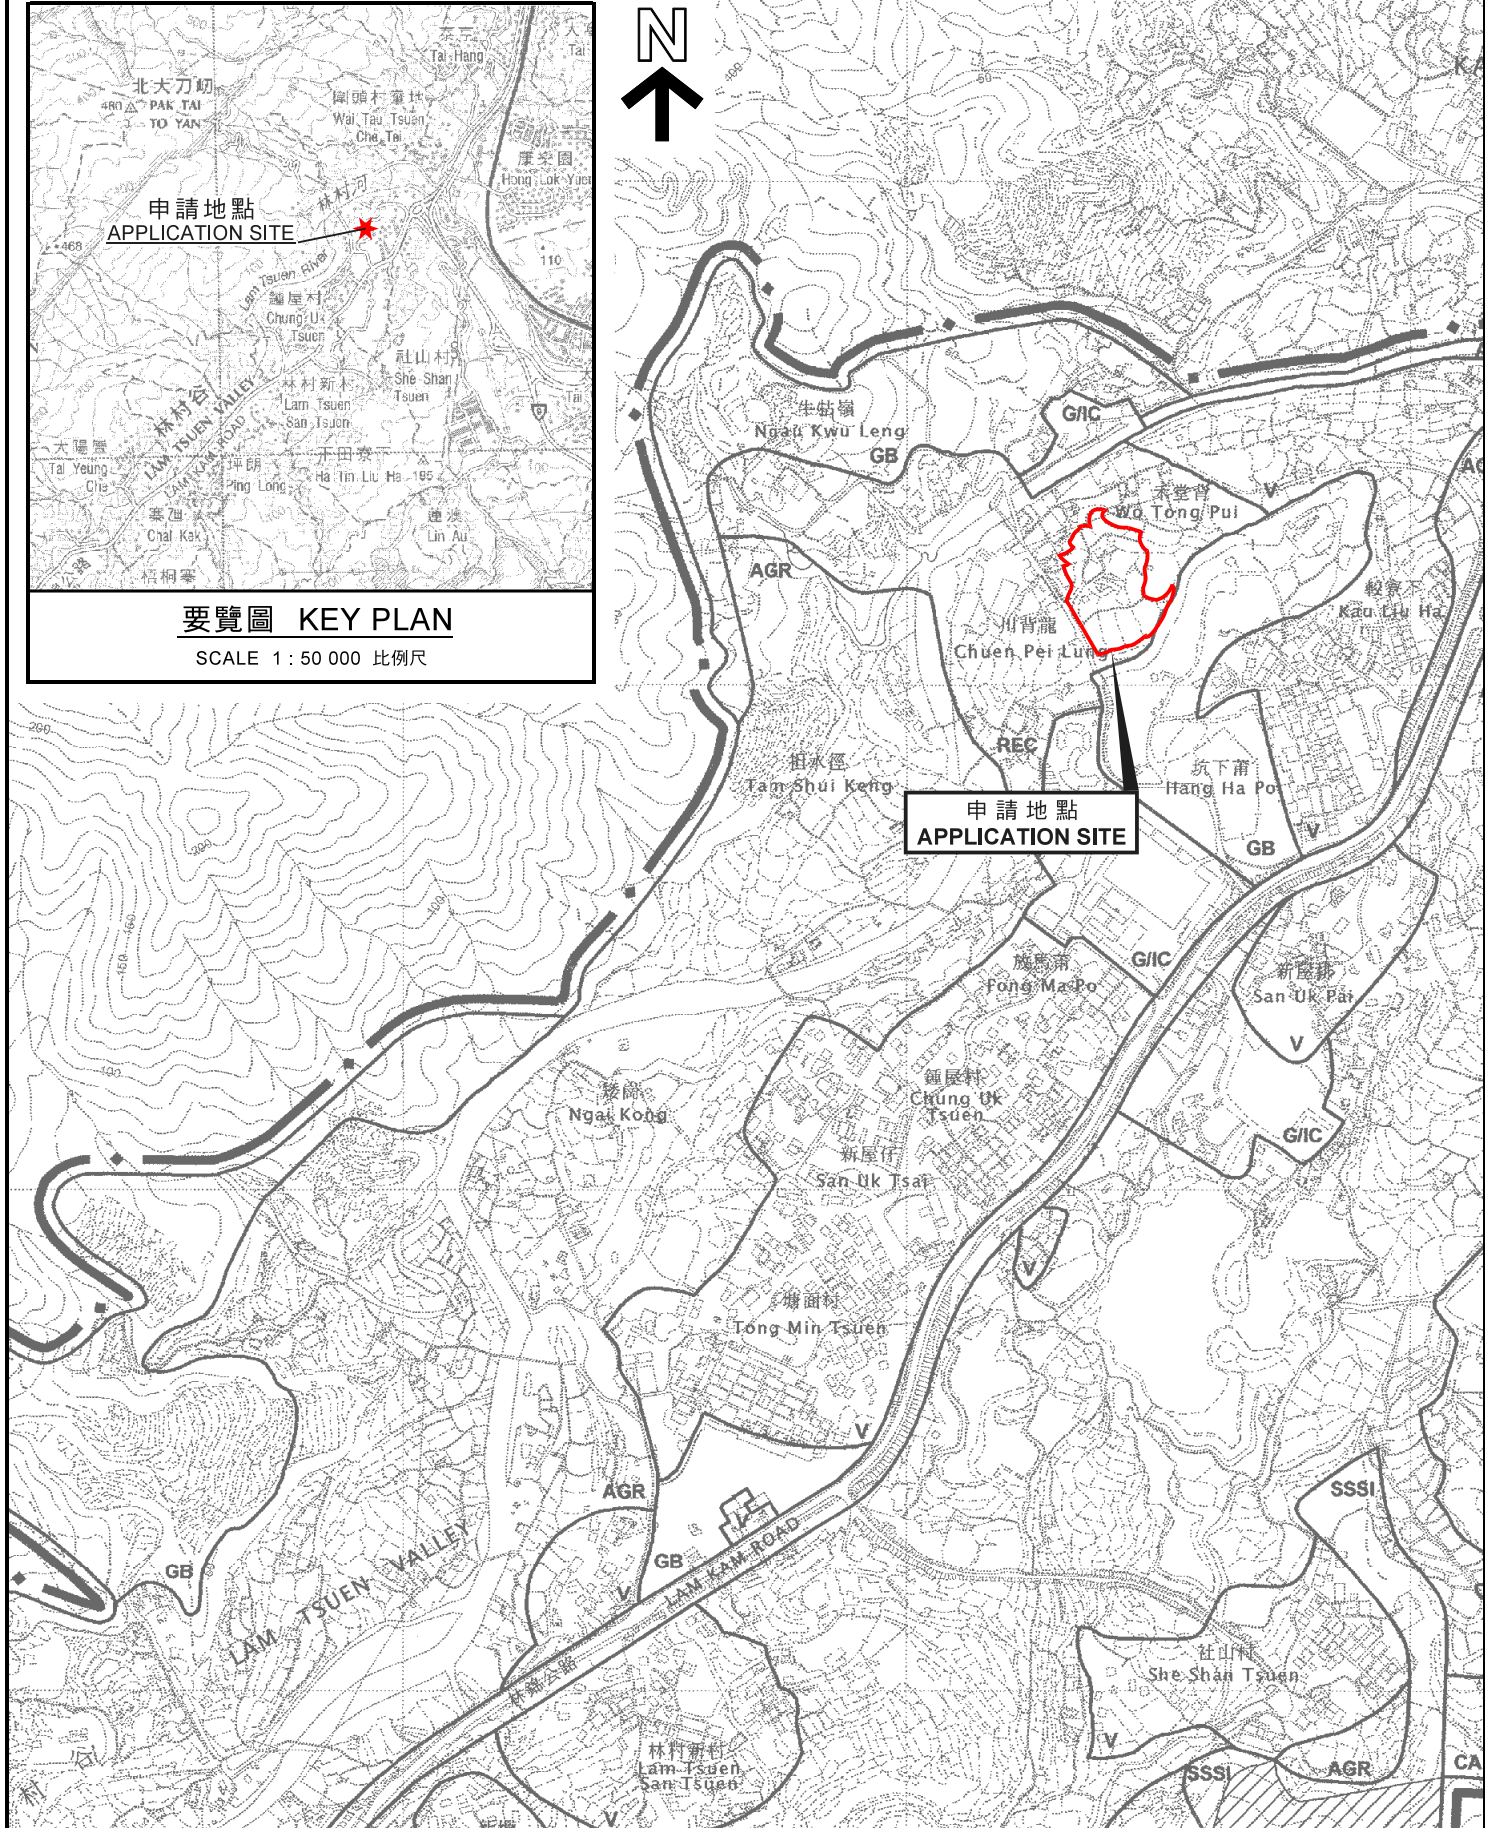

要覽圖 KEY PLAN

SCALE 1: 50 000 比例尺



位置圖 LOCATION PLAN

本摘要圖於2020年1月14日擬備，
所根據的資料為於2006年10月31日核准的
分區計劃大綱圖編號S/NE-LT/11
EXTRACT PLAN PREPARED ON 14.1.2020
BASED ON OUTLINE ZONING PLAN
No. S/NE-LT/11 APPROVED ON 31.10.2006

擬議臨時教育機構(教學農場)(為期3年)及挖土工程
新界大埔禾堂背丈量約份第16約地段第335號B分段(部分)、第336號A分段、
第336號B分段、第336號C分段、第337號B分段、第338號、第339號、
第340號、第341號、第345號A分段及第346號
PROPOSED TEMPORARY EDUCATIONAL INSTITUTION (TEACHING FARM)
FOR A PERIOD OF 3 YEARS AND EXCAVATION OF LAND
LOTS 335 S.B (PART), 336 S.A, 336 S.B, 336 S.C, 337 S.B, 338, 339, 340,
341, 345 S.A AND 346 IN D.D. 16, WO TONG PUI, TAI PO, NEW TERRITORIES

SCALE 1: 7 500 比例尺
米 100 0 100 200 300 米
METRES METRES

規劃署
PLANNING
DEPARTMENT



參考編號
REFERENCE No.
A/NE-LT/662

圖 PLAN
A-1