




**要覽圖 KEY PLAN**

SCALE 1 : 50 000 比例尺

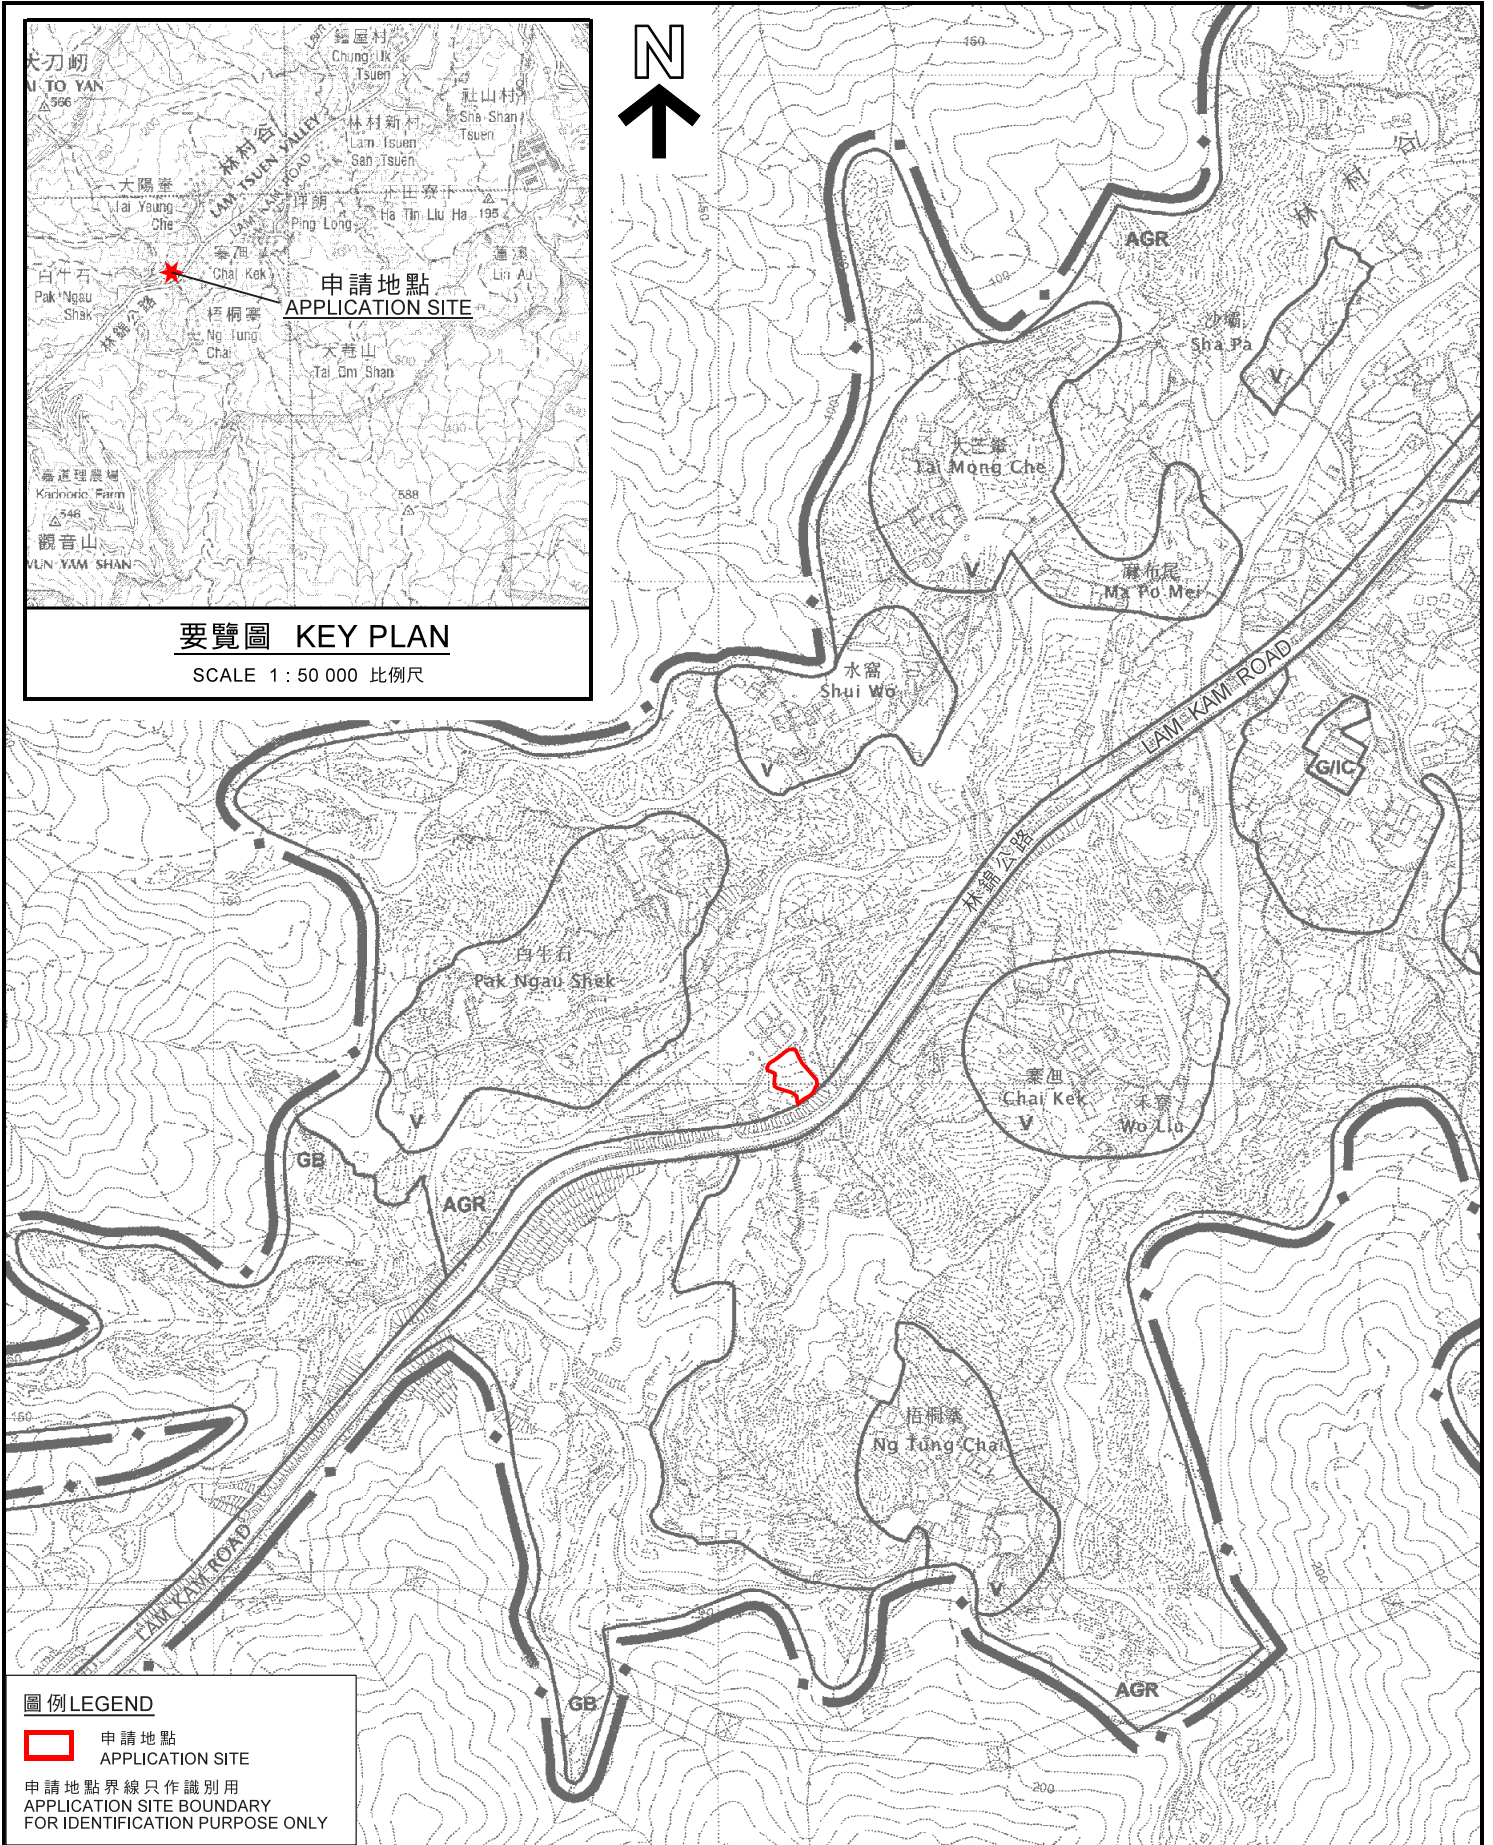

**圖例 LEGEND**

- 申請地點 APPLICATION SITE
- 申請地點界線只作識別用 APPLICATION SITE BOUNDARY FOR IDENTIFICATION PURPOSE ONLY

**位置圖 LOCATION PLAN**

擬議臨時商店及服務行業（地產代理）及附屬停車場（為期3年）  
 大埔林村林錦公路丈量約份第10約地段第431號餘段（部分）  
 PROPOSED TEMPORARY SHOP AND SERVICES  
 (REAL ESTATE AGENCY)  
 WITH ANCILLARY CAR PARK FOR A PERIOD OF 3 YEARS  
 LOT 431 RP (PART) IN D.D. 10,  
 LAM KAM ROAD, LAM TSUEN, TAI PO

SCALE 1 : 7 500 比例尺  
 米 100 0 100 200 300 米  
 METRES

**規劃署  
 PLANNING  
 DEPARTMENT**



參考編號  
 REFERENCE No.  
**A/NE-LT/664**

**圖 PLAN  
 A-1**

本摘要圖於2019年5月10日擬備，  
 所根據的資料為於2006年10月31日核准的  
 分區計劃大綱圖編號S/NE-LT/11  
 EXTRACT PLAN PREPARED ON 10.5.2019  
 BASED ON OUTLINE ZONING PLAN  
 No. S/NE-LT/11 APPROVED ON 31.10.2006