



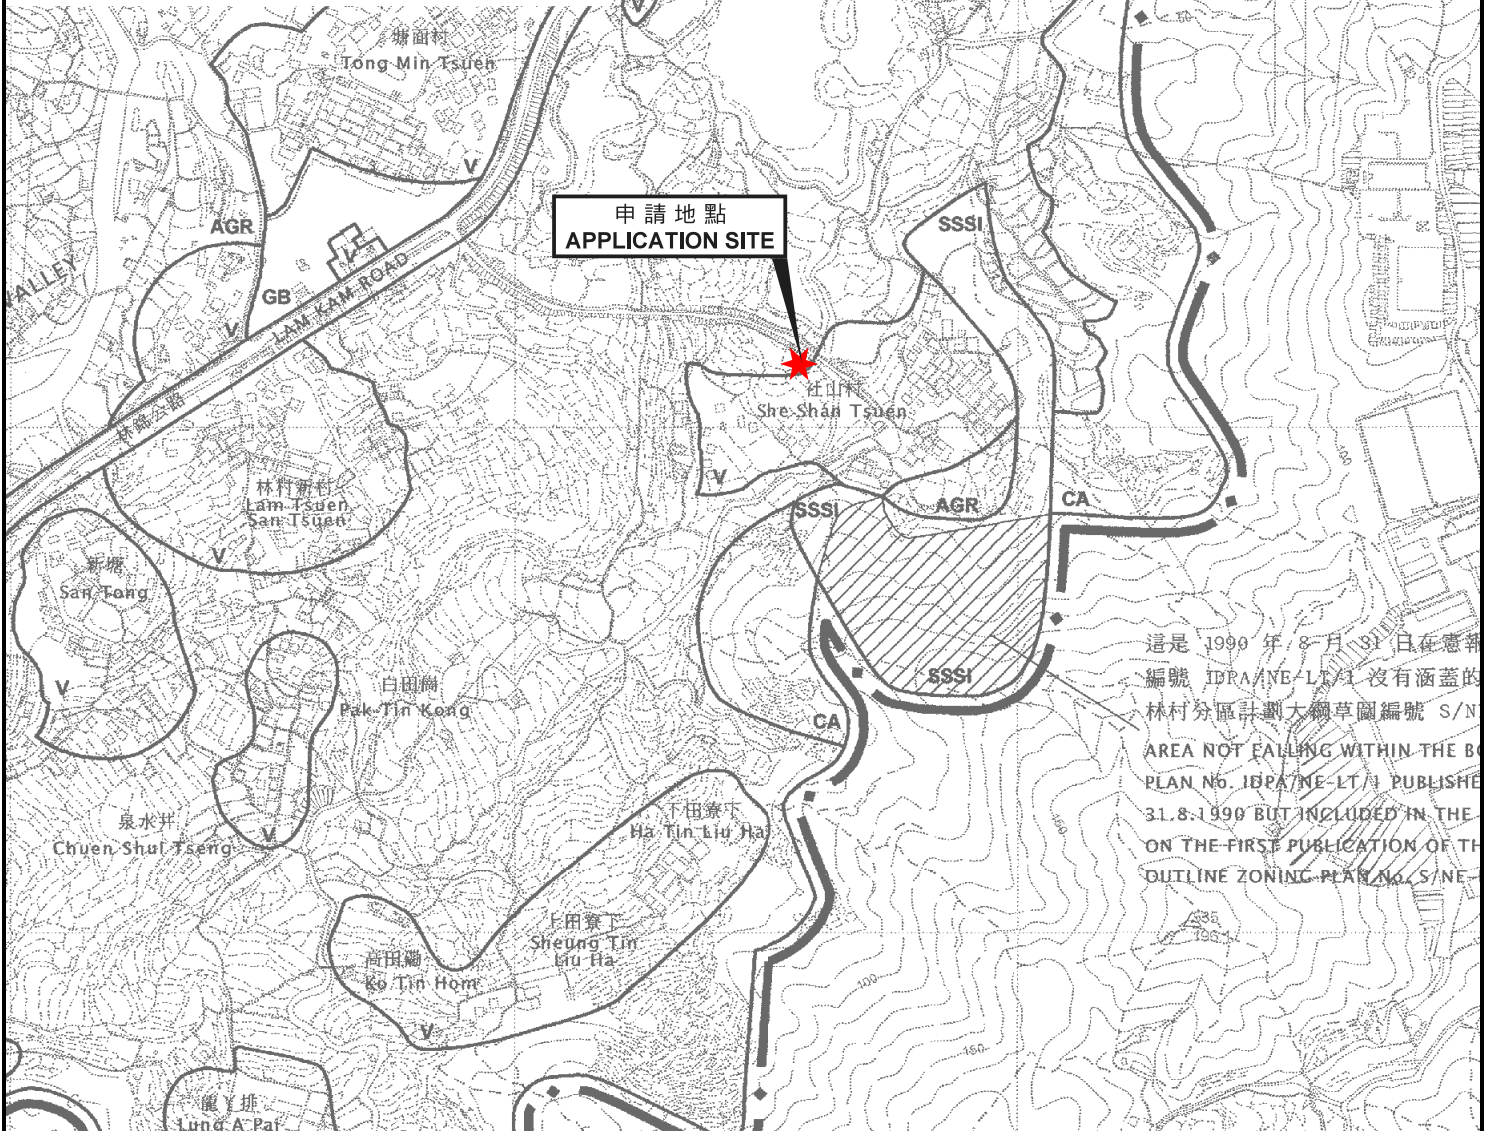

要覽圖 KEY PLAN

SCALE 1 : 50 000 比例尺

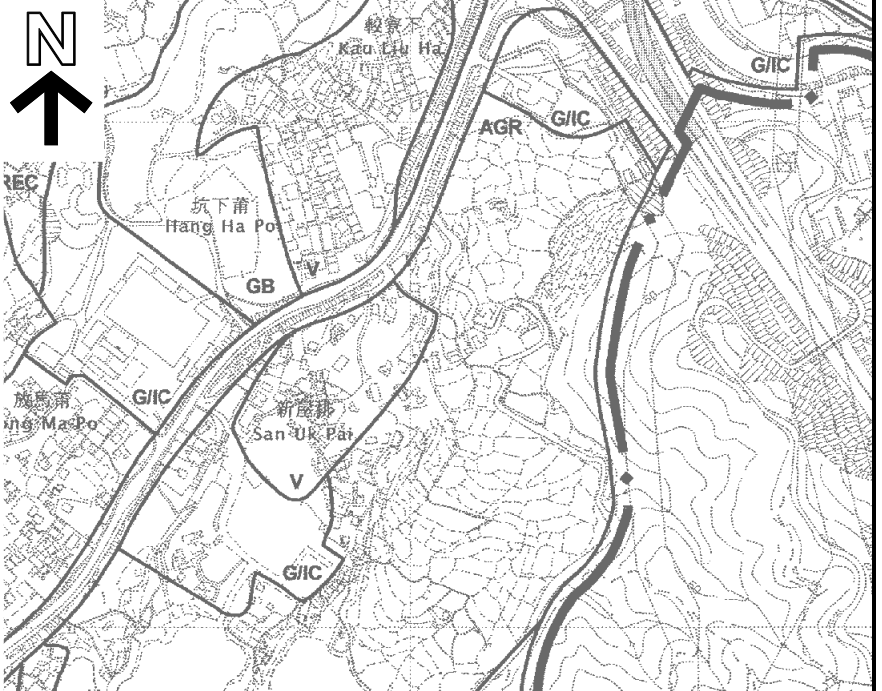

這是 1999 年 8 月 31 日在憲報
 編號 IDRA/NE-LT/1 沒有涵蓋的
 林村分區計劃大綱草圖編號 S/NE-
 AREA NOT FALLING WITHIN THE BC
 PLAN No. IDRA/NE-LT/1 PUBLISHED
 31.8.1999 BUT INCLUDED IN THE
 ON THE FIRST PUBLICATION OF THE
 OUTLINE ZONING PLAN No. S/NE-

位置圖 LOCATION PLAN

擬議屋宇 (新界豁免管制屋宇-小型屋宇)
 新界大埔社山村丈量約份第19約地段第882號餘段
 PROPOSED HOUSE
 (NEW TERRITORIES EXEMPTED HOUSE - SMALL HOUSE)
 LOT 882 RP IN D.D. 19,
 SHE SHAN VILLAGE, TAI PO, NEW TERRITORIES

SCALE 1 : 7 500 比例尺
 米 100 0 100 200 300 米
 METRES METRES

規劃署
 PLANNING
 DEPARTMENT



參考編號
 REFERENCE No.
 A/NE-LT/667

圖 PLAN
 A-1

本摘要圖於2019年5月23日擬備，
 所根據的資料為於2006年10月31日核准的
 分區計劃大綱圖編號S/NE-LT/11
 EXTRACT PLAN PREPARED ON 23.5.2019
 BASED ON OUTLINE ZONING PLAN
 No. S/NE-LT/11 APPROVED ON 31.10.2006