


申請地點
APPLICATION SITES

要覽圖 KEY PLAN

SCALE 1 : 50 000 比例尺

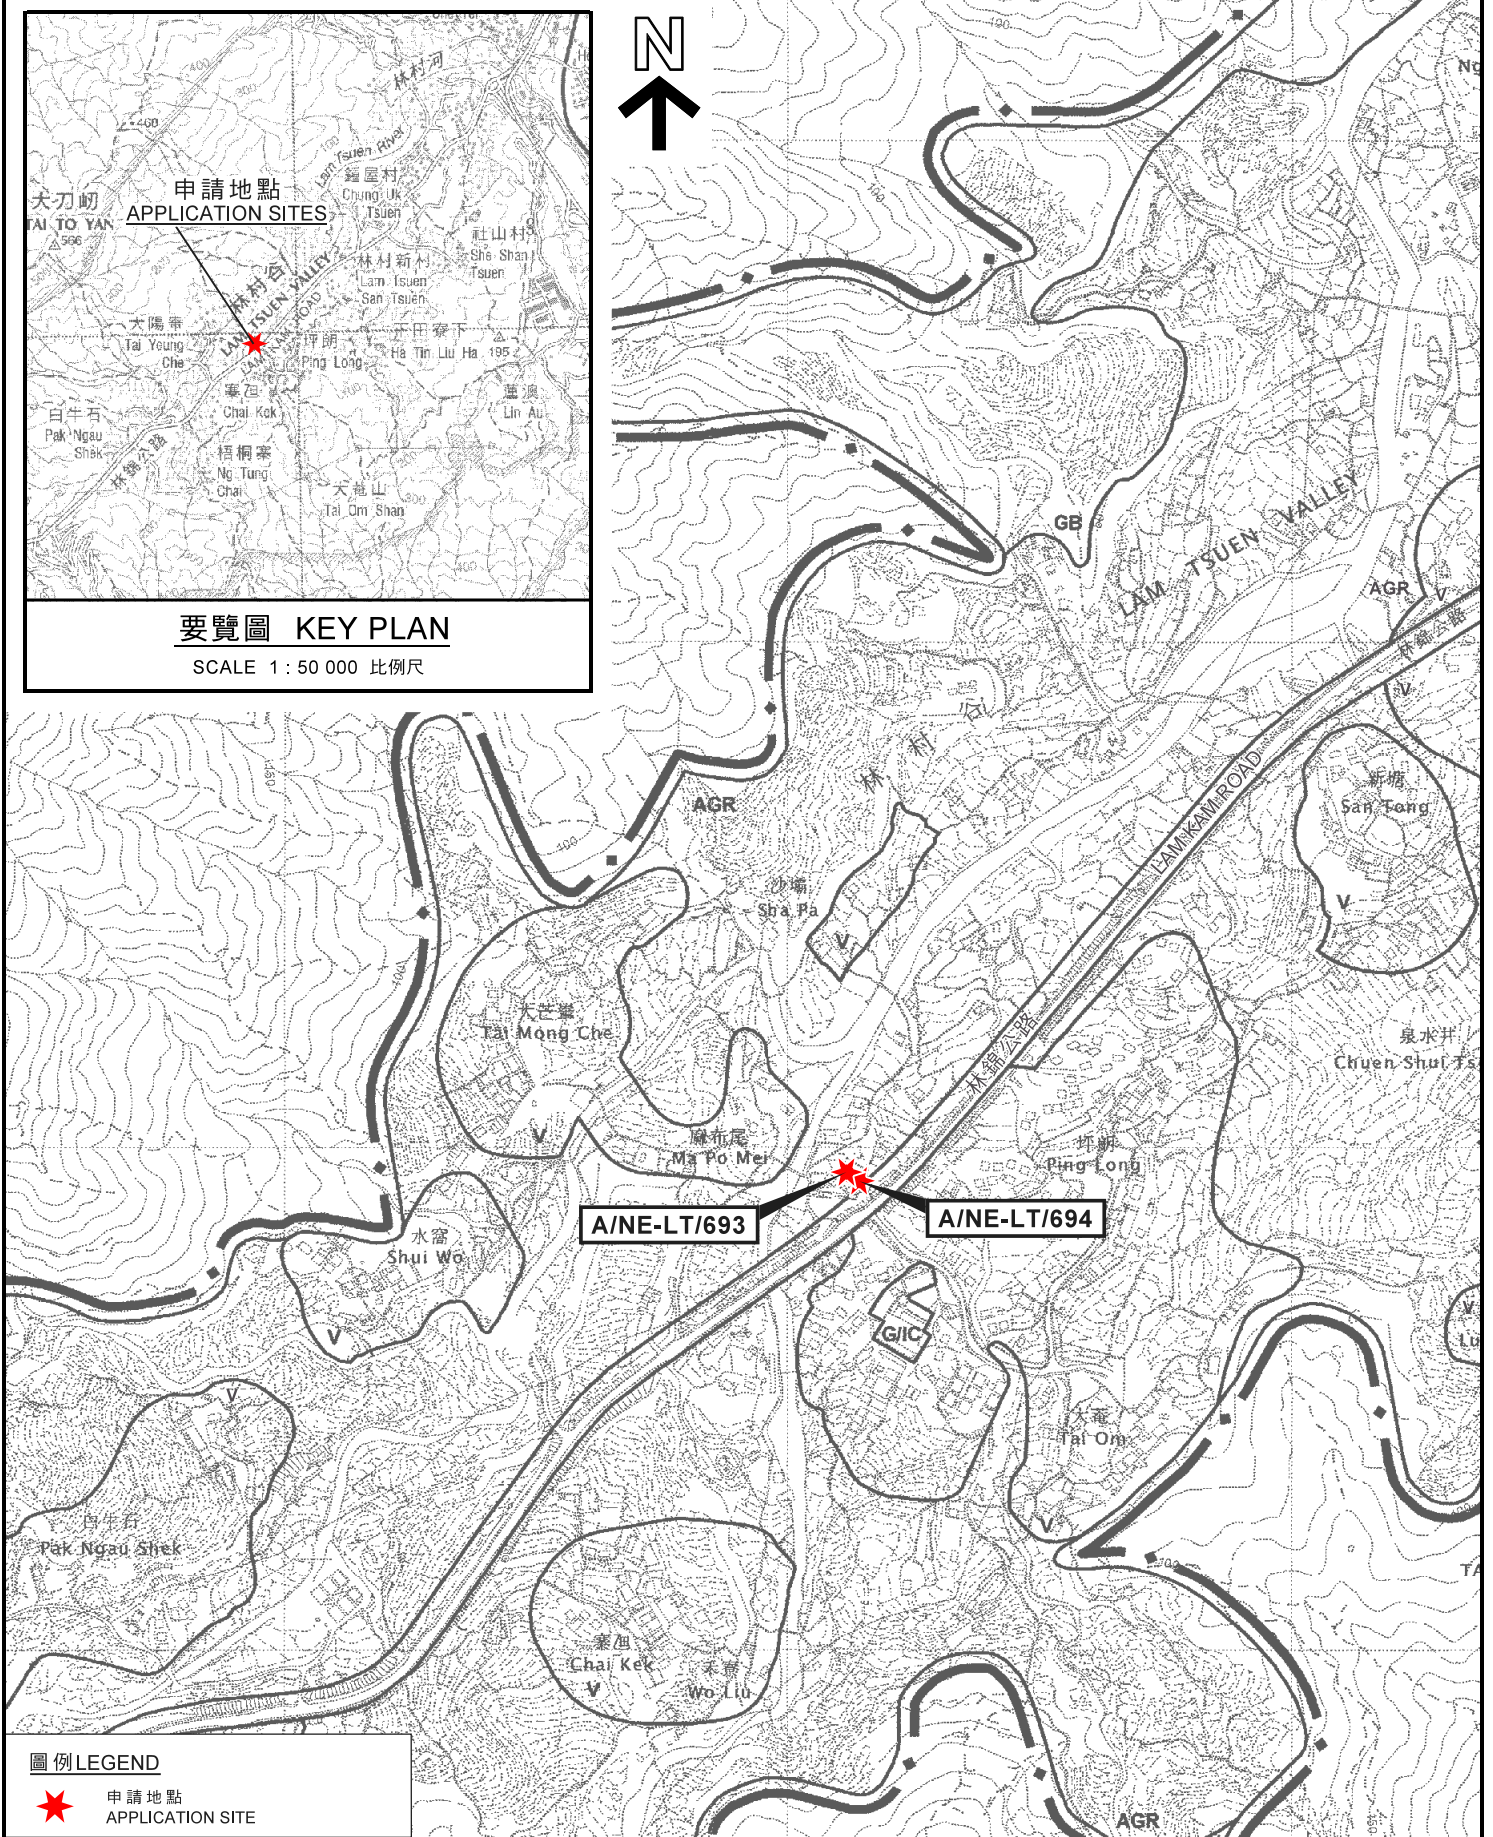

圖例 LEGEND

★ 申請地點
APPLICATION SITE

位置圖 LOCATION PLAN

擬議屋宇 (新界豁免管制屋宇 - 小型屋宇)
 新界大埔麻布尾村丈量約份第8約地段
 第892號B分段第1小分段(部分)及第892號B分段第2小分段
 PROPOSED HOUSE
 (NEW TERRITORIES EXEMPTED HOUSE - SMALL HOUSE)
 LOT 892 S.B ss.1 (PART) AND LOT 892 S.B ss.2 IN D.D. 8,
 MA PO MEI VILLAGE, TAI PO, NEW TERRITORIES

SCALE 1 : 7 500 比例尺

米 100 0 100 200 300 米
METRES

規劃署
PLANNING
DEPARTMENT



參考編號
REFERENCE No.
A/NE-LT/693&694

圖 PLAN
A-1

本摘要圖於2021年1月21日擬備，
 所根據的資料為於2006年10月31日核准的
 分區計劃大綱圖編號S/NE-LT/11
 EXTRACT PLAN PREPARED ON 21.1.2021
 BASED ON OUTLINE ZONING PLAN
 No. S/NE-LT/11 APPROVED ON 31.10.2006