


深圳市  
SHENZHEN SHI



要覽圖 KEY PLAN

SCALE 1 : 50 000 比例尺

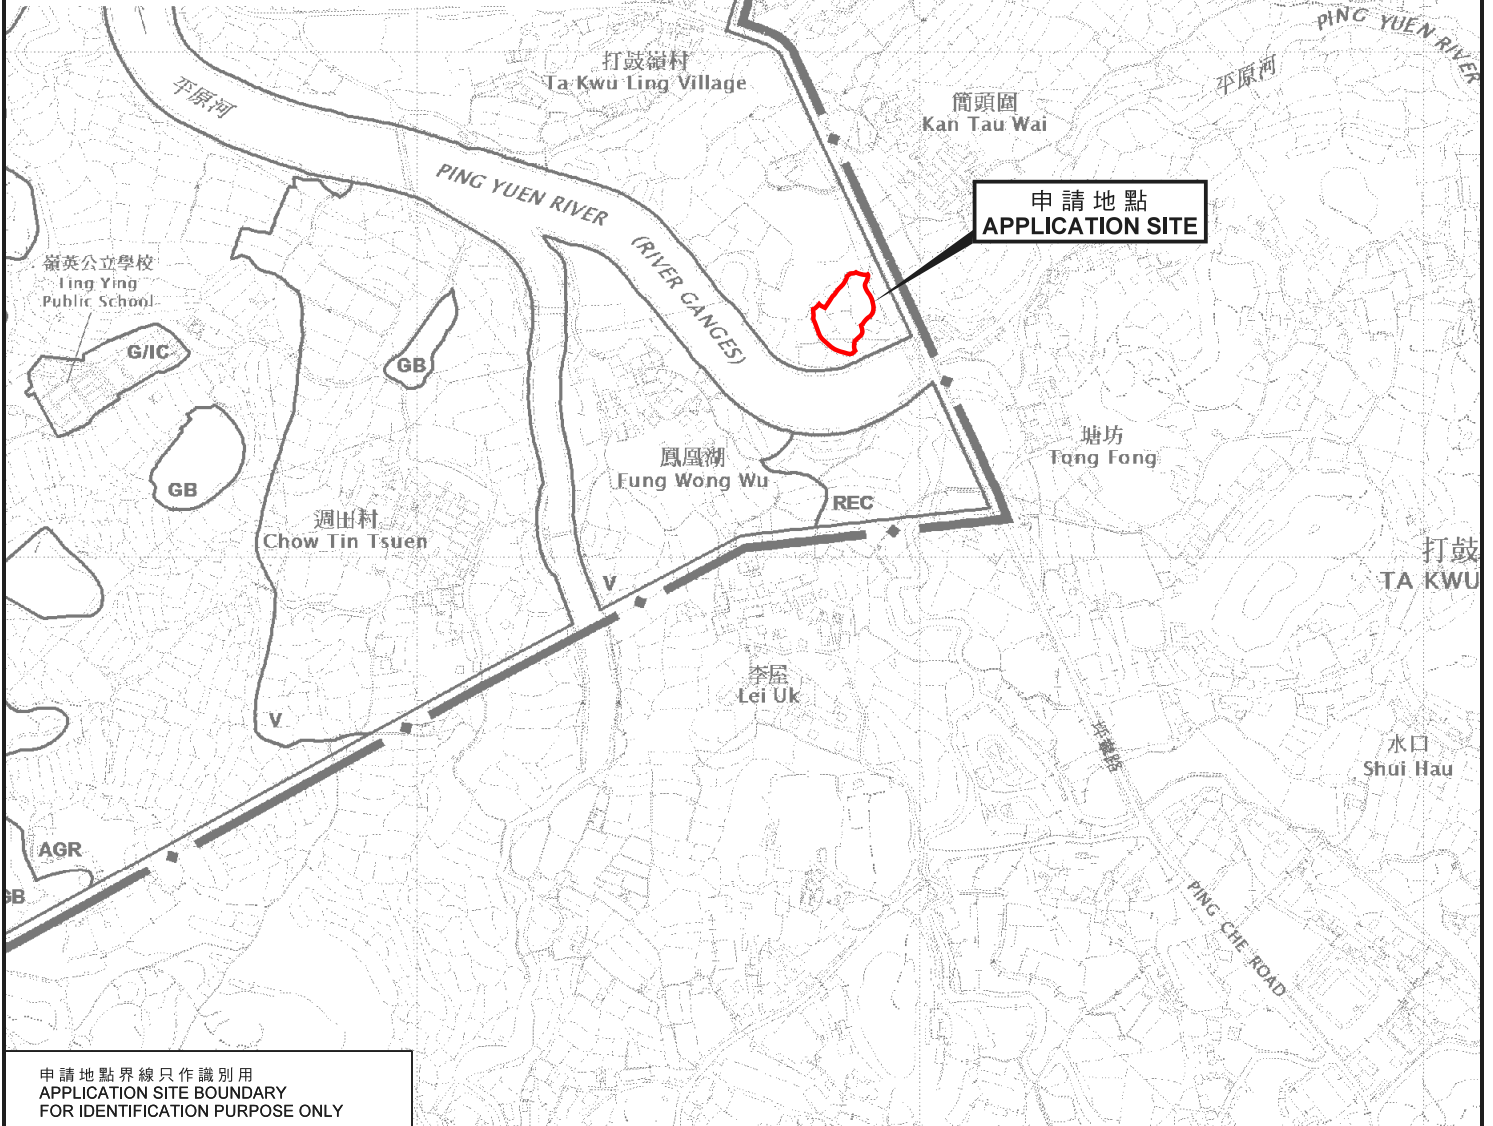


申請地點界線只作識別用  
APPLICATION SITE BOUNDARY  
FOR IDENTIFICATION PURPOSE ONLY

位置圖 LOCATION PLAN

擬議臨時商店及服務行業（農產品及水果展銷中心）  
連附屬辦公室及停車場（為期3年）  
新界簡頭圍坪峯路丈量約份第82約地段第788號及第792號  
PROPOSED TEMPORARY SHOP AND SERVICES  
WITH ANCILLARY SITE OFFICE AND CAR PARK FOR A PERIOD OF 3 YEARS  
LOTS 788 AND 792 IN D.D. 82  
PING CHE ROAD, KAN TAU WAI, N.T.

SCALE 1 : 7 500 比例尺

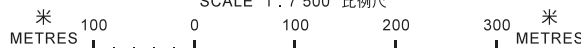

規劃署  
PLANNING  
DEPARTMENT



參考編號  
REFERENCE No.  
A/NE-MKT/9

圖 PLAN  
A-1

本摘要圖於2020年3月19日擬備，  
所根據的資料為於2017年12月5日核准的  
分區計劃大綱圖編號S/NE-MKT/4  
EXTRACT PLAN PREPARED ON 19.3.2020  
BASED ON OUTLINE ZONING PLAN  
No. S/NE-MKT/4 APPROVED ON 5.12.2017