




**要覽圖 KEY PLAN**

SCALE 1 : 50 000 比例尺



這是1990年9月7日在憲報公布的中期發展審批地區圖編號 IDPA/NE-SSH/1 沒有涵蓋的範圍，但已包括在首次公布的十四鄉分區計劃大綱草圖編號 S/NE SSH/1 的規劃區內。  
 AREA NOT FALLING WITHIN THE BOUNDARIES OF THE IDPA PLAN No. IDPA / NE-SSH / 1 PUBLISHED IN THE GAZETTE ON 7.9.1990 BUT INCLUDED IN THE PLANNING SCHEME AREA ON THE FIRST PUBLICATION OF THE DRAFT SHAP SZ HEUNG OUTLINE ZONING PLAN No. S / NE SSH / 1.

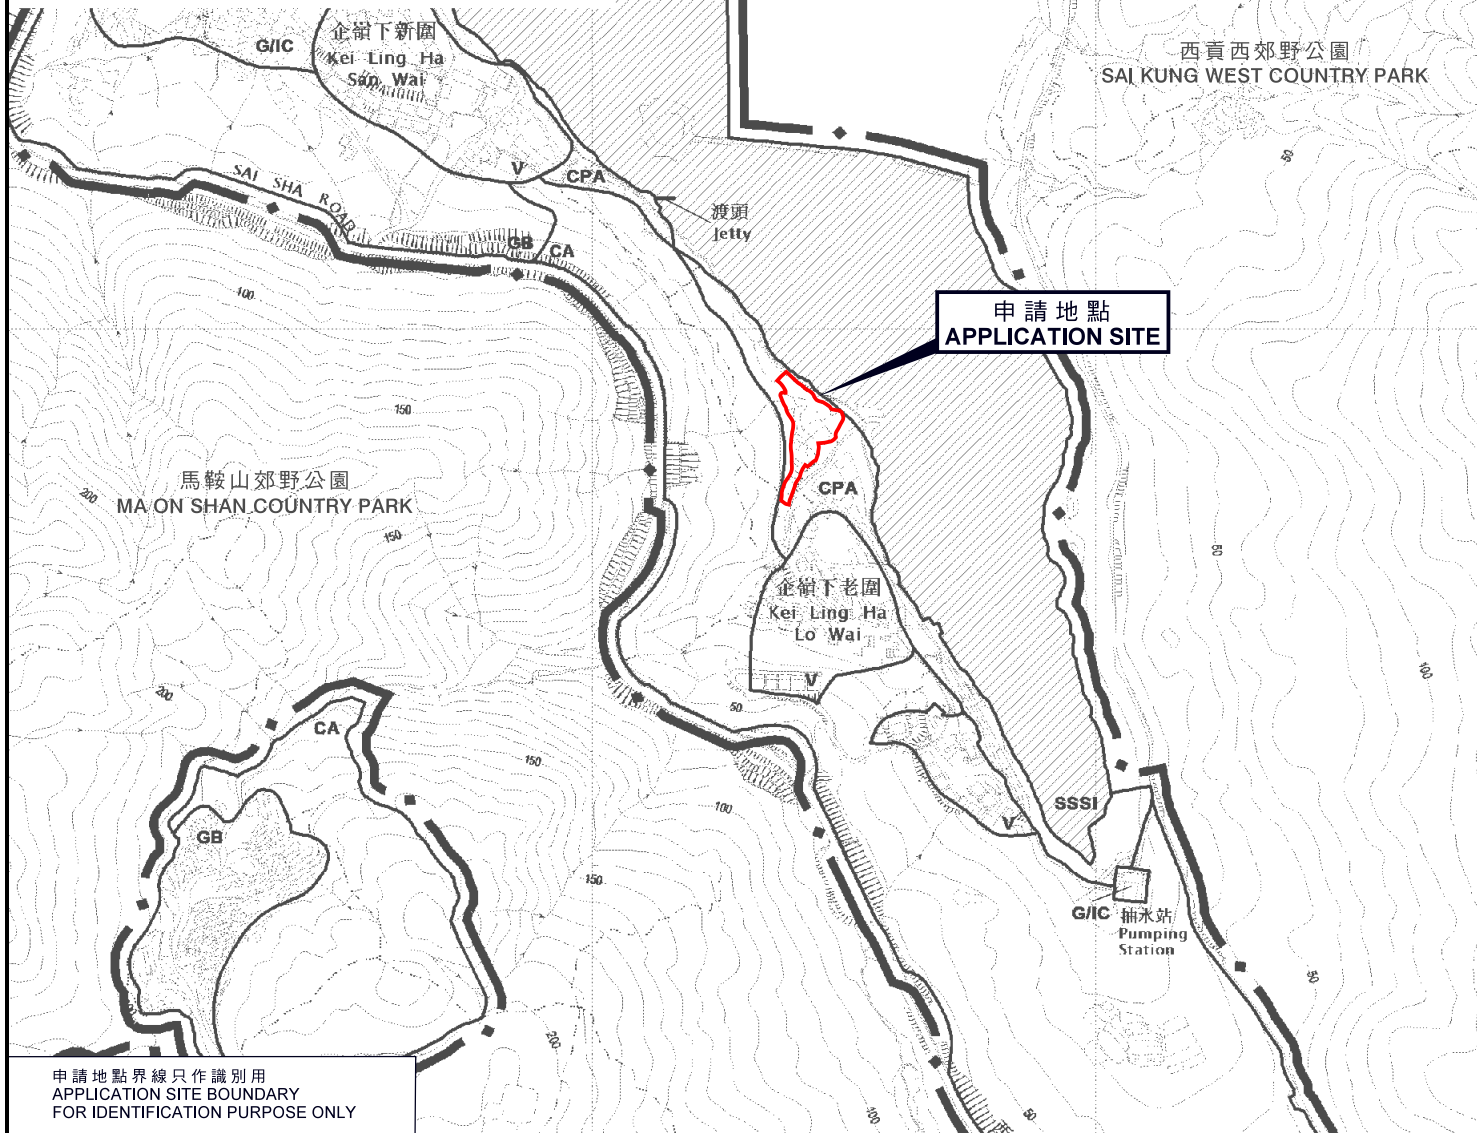


申請地點界線只作識別用  
 APPLICATION SITE BOUNDARY  
 FOR IDENTIFICATION PURPOSE ONLY

**位置圖 LOCATION PLAN**

擬議臨時康體文娛場所 (休閒農場及帳幕營地) (為期3年)  
 新界西貢十四鄉企嶺下老圍丈量約份第209約地段第572號、第573號、第574號、第575號、第576號、第577號、第578號、第579號、第580號、第581號、第582號、第583號、第584號、第585號、第586號、第587號、第588號、第589號、第590號及第591號  
 PROPOSED TEMPORARY PLACE OF RECREATION, SPORTS OR CULTURE (HOBBY FARM AND TENT CAMPING GROUND) FOR A PERIOD OF 3 YEARS  
 LOTS 572, 573, 574, 575, 576, 577, 578, 579, 580, 581, 582, 583, 584, 585, 586, 587, 588, 589, 590 AND 591 IN D.D.209, KEI LING HA LO WAI, SAI KUNG, NEW TERRITORIES.

SCALE 1 : 7 500 比例尺

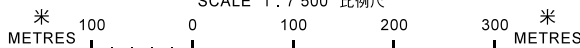

**規劃署**  
**PLANNING DEPARTMENT**



參考編號  
 REFERENCE No.  
**A/NE-SSH/110**

**圖 PLAN**  
**A-1**