


要覽圖 KEY PLAN

SCALE 1 : 50 000 比例尺



這是1990年9月7日在憲報公布的中期發展審批地區圖編號 IDPA/NE-SSH/1 沒有涵蓋的範圍，但已包括在首次公布的十四鄉分區計劃大綱草圖編號 S/NE-SSH/1 的規劃區內。
 AREA NOT FALLING WITHIN THE BOUNDARIES OF THE IDPA PLAN No. IDPA / NE-SSH / 1 PUBLISHED IN THE GAZETTE ON 7.9.1990 BUT INCLUDED IN THE PLANNING SCHEME AREA ON THE FIRST PUBLICATION OF THE DRAFT SHAP SZ HEUNG OUTLINE ZONING PLAN No. S / NE-SSH / 1.

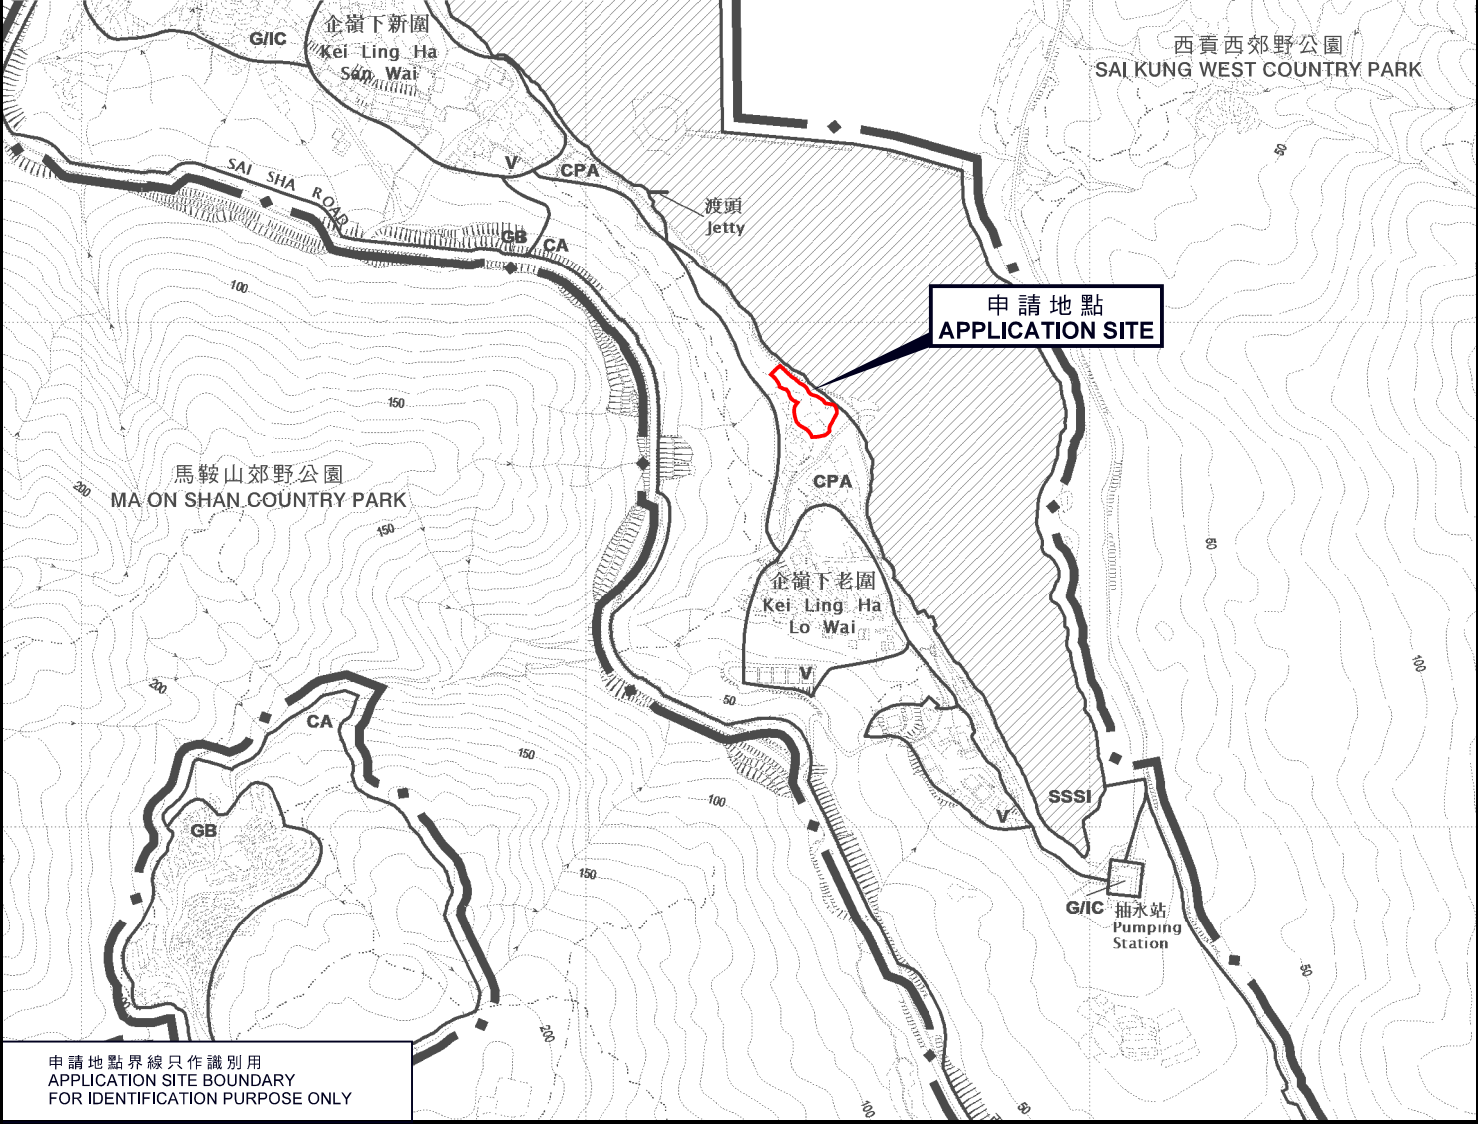


申請地點 APPLICATION SITE

申請地點界線只作識別用
 APPLICATION SITE BOUNDARY
 FOR IDENTIFICATION PURPOSE ONLY

位置圖 LOCATION PLAN

擬議臨時康體文娛場所(休閒農場)(為期3年)
 新界西貢十四鄉企嶺下老圍丈量約份第209約
 地段第572號、第573號、第576號、
 第577號、第578號、第579號及第580號
 PROPOSED TEMPORARY PLACE OF RECREATION,
 SPORTS OR CULTURE (HOBBY FARM) FOR A PERIOD OF 3 YEARS
 LOTS 572, 573, 576, 577, 578, 579 AND 580 IN D.D. 209,
 KEI LING HA LO WAI, SHAP SZ HEUNG, NEW TERRITORIES
 SCALE 1 : 7 500 比例尺

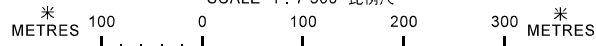

**規劃署
 PLANNING
 DEPARTMENT**



參考編號
 REFERENCE No.
A/NE-SSH/126

**圖 PLAN
 A-1**

本摘要圖於2019年2月21日擬備，
 所根據的資料為於2015年10月6日核准的
 分區計劃大綱圖編號S/NE-SSH/11
 EXTRACT PLAN PREPARED ON 21.2.2019
 BASED ON OUTLINE ZONING PLAN
 No. S/NE-SSH/11 APPROVED ON 6.10.2015