




要覽圖 KEY PLAN

SCALE 1 : 50 000 比例尺

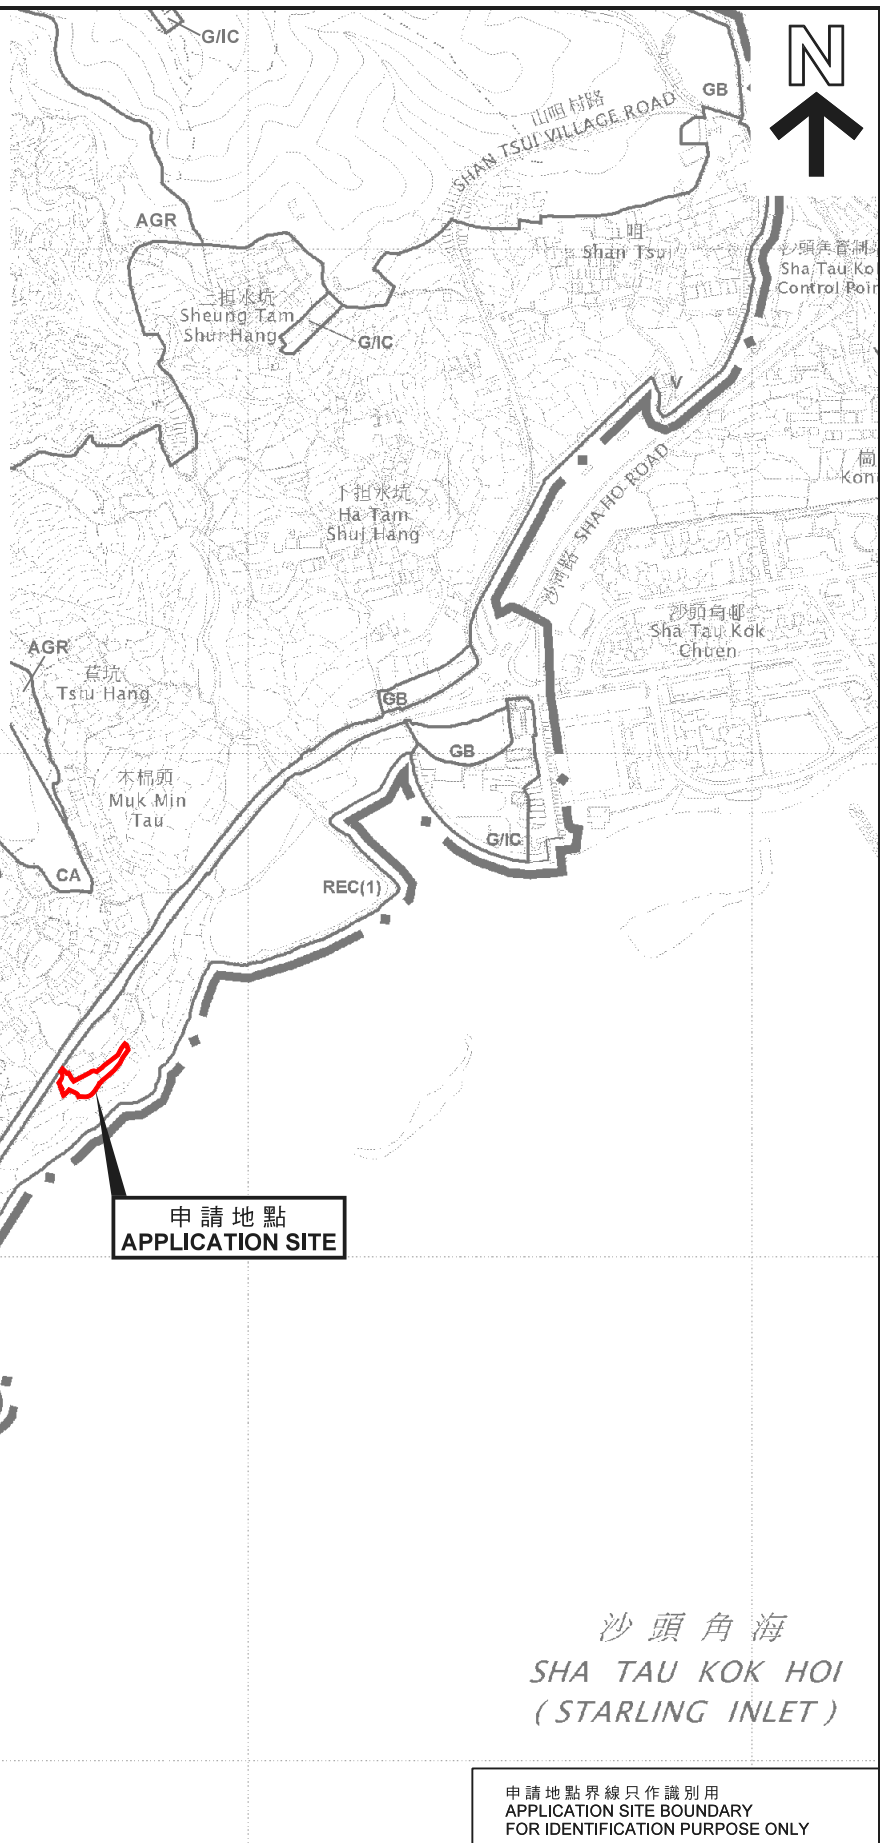

申請地點 APPLICATION SITE

沙頭角海
SHA TAU KOK HOI
(STARLING INLET)

申請地點界線只作識別用
APPLICATION SITE BOUNDARY
FOR IDENTIFICATION PURPOSE ONLY

位置圖 LOCATION PLAN

本摘要圖於2020年4月2日擬備，
所根據的資料為於2014年6月3日核准的
分區計劃大綱圖編號S/NE-STK/2
EXTRACT PLAN PREPARED ON 2.4.2020
BASED OUTLINE ZONING PLAN
No. S/NE-STK/2 APPROVED ON 3.6.2014

擬議臨時食肆（為期3年）
新界沙頭角丈量約份第41約地段第356號餘段（部分）、
第359號（部分）、第360號餘段、第392號A分段、
第394號A分段（部分）、第394號B分段第1小分段（部分）、
第394號B分段餘段（部分）和毗連政府土地
PROPOSED TEMPORARY EATING PLACE FOR A PERIOD OF 3 YEARS
LOTS 356 RP (PART), 359 (PART), 360 RP, 392 S.A., 394 S.A. (PART),
394 S.B. ss.1 (PART), 394 S.B. RP (PART) IN D.D. 41 AND
ADJOINING GOVERNMENT LAND, SHA TAU KOK, N.T.

SCALE 1 : 7 500 比例尺
米 100 0 100 200 300 米
METRES

規劃署
PLANNING
DEPARTMENT



參考編號
REFERENCE No.
A/NE-STK/18

圖 PLAN
A-1