



擬議連接蓮塘/香園圍道路 (路線有待詳細設計)
PROPOSED LIANTANG / HEUNG YUEN WAI CONNECTING ROAD
(ALIGNMENT SUBJECT TO DETAILED DESIGN)

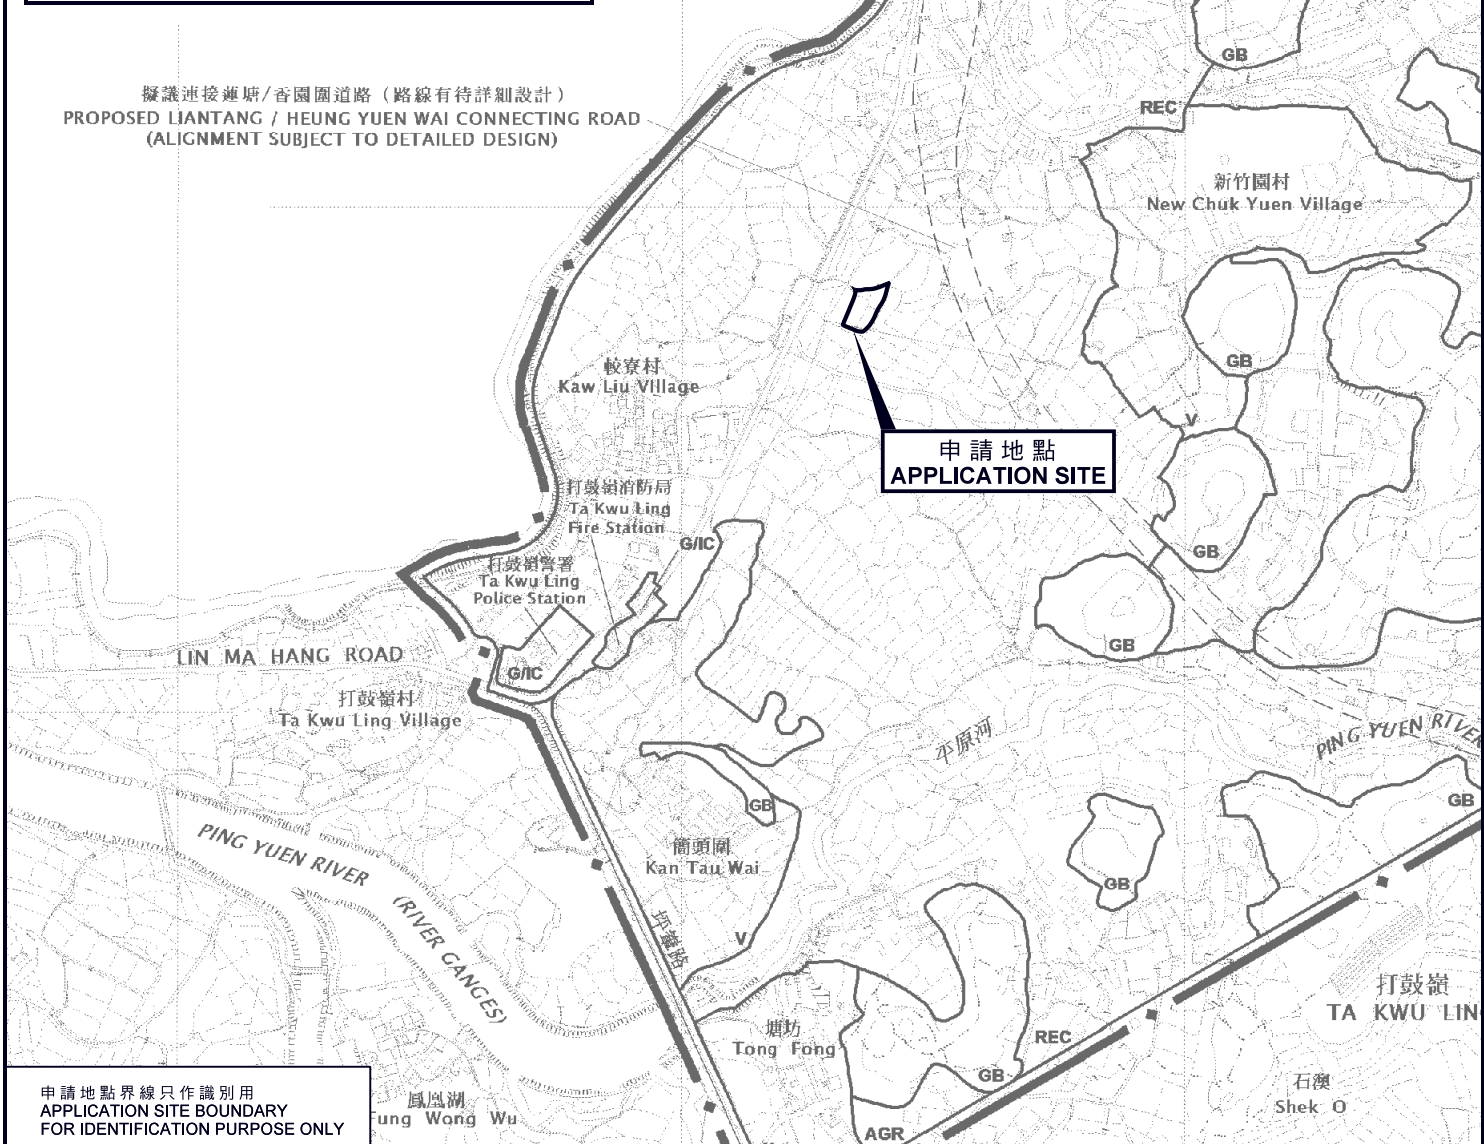

申請地點界線只作識別用
APPLICATION SITE BOUNDARY
FOR IDENTIFICATION PURPOSE ONLY

位置圖 LOCATION PLAN

擬議臨時食肆及便利店 (為期3年)
新界打鼓嶺北較寮村丈量約份第78約地段第1499號
PROPOSED TEMPORARY EATING PLACE AND CONVENIENCE STORE
FOR A PERIOD OF 3 YEARS
LOT 1499 IN D.D. 78, KAW LIU VILLAGE,
TA KWU LING NORTH, N.T.

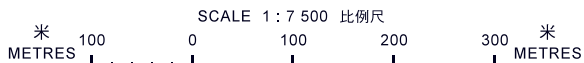

規劃署
PLANNING
DEPARTMENT



參考編號
REFERENCE No.
A/NE-TKLN/13

圖 PLAN
A-1

本摘要圖於2018年7月20日擬備，
所根據的資料為於2016年5月3日核准的
分區計劃大綱圖編號S/NE-TKLN/2
EXTRACT PLAN PREPARED ON 20.7.2018
BASED ON OUTLINE ZONING PLAN
No. S/NE-TKLN/2 APPROVED ON 3.5.2016