


要覽圖 KEY PLAN

SCALE 1 : 50 000 比例尺

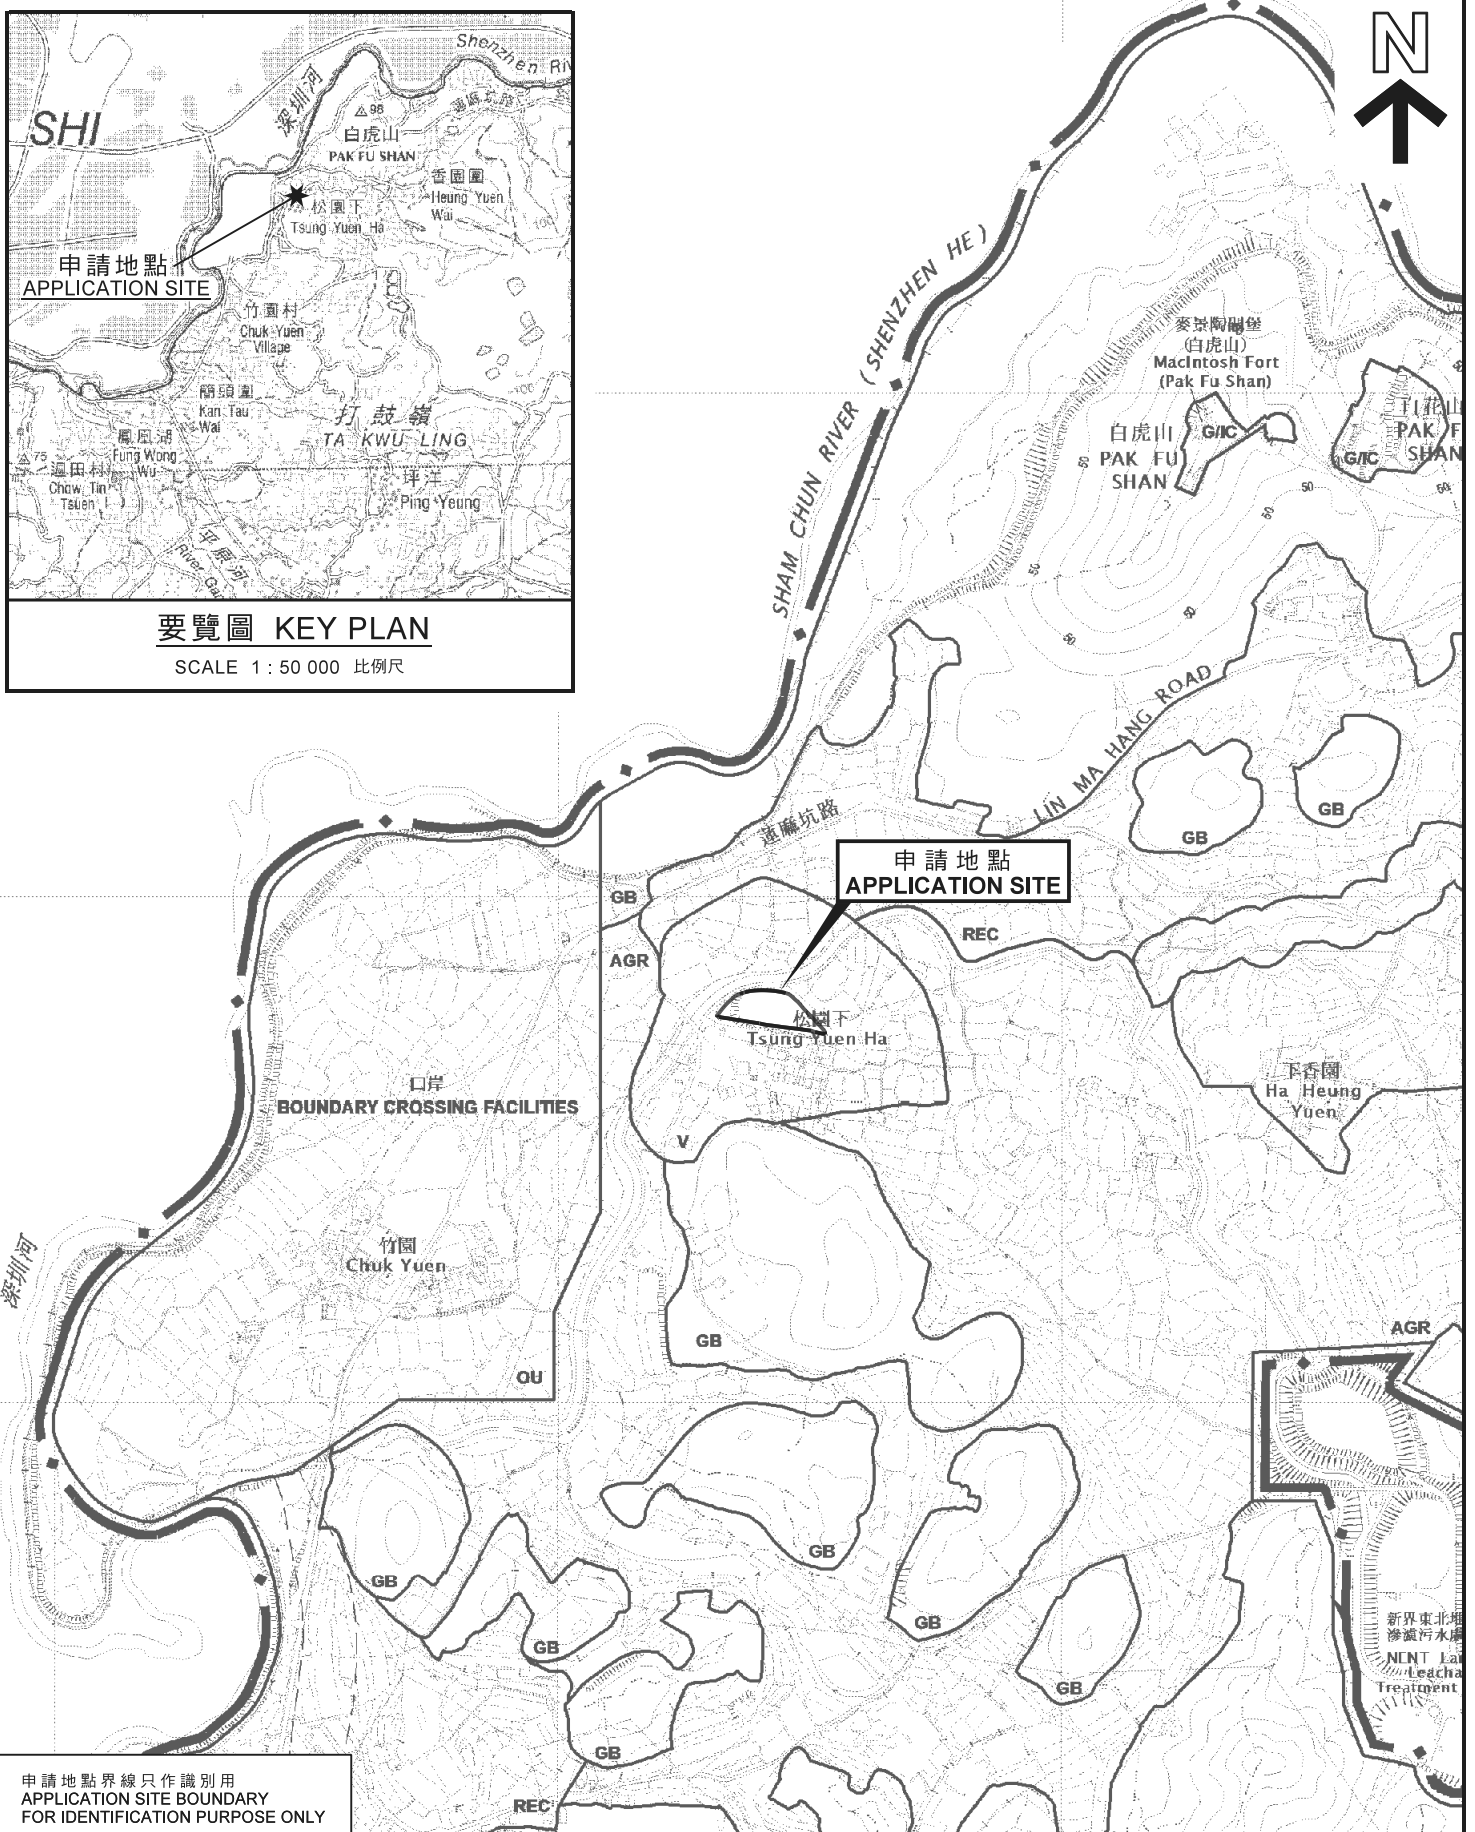

申請地點界線只作識別用
APPLICATION SITE BOUNDARY
FOR IDENTIFICATION PURPOSE ONLY

位置圖 LOCATION PLAN

擬議臨時社區中心及附屬士多和停車場（為期3年）
新界打鼓嶺北松園下文量約份第78約地段第356號
PROPOSED TEMPORARY COMMUNITY CENTRE WITH
ANCILLARY LOCAL PROVISIONS STORE AND CAR PARK
FOR A PERIOD OF 3 YEARS
LOT 356 IN D.D. 78, TSUNG YUEN HA,
TA KWU LING NORTH, N.T.

SCALE 1 : 7 500 比例尺
米 100 0 100 200 300 米
METRES METRES

規劃署
PLANNING
DEPARTMENT



參考編號
REFERENCE No.
A/NE-TKLN/17

圖 PLAN
A-1

本摘要圖於2019年3月6日擬備，
所根據的資料為於2016年5月3日核准的
分區計劃大綱圖編號S/NE-TKLN/2
EXTRACT PLAN PREPARED ON 6.3.2019
BASED ON OUTLINE ZONING PLAN
No. S/NE-TKLN/2 APPROVED ON 3.5.2016