


要覽圖 KEY PLAN

SCALE 1 : 50 000 比例尺

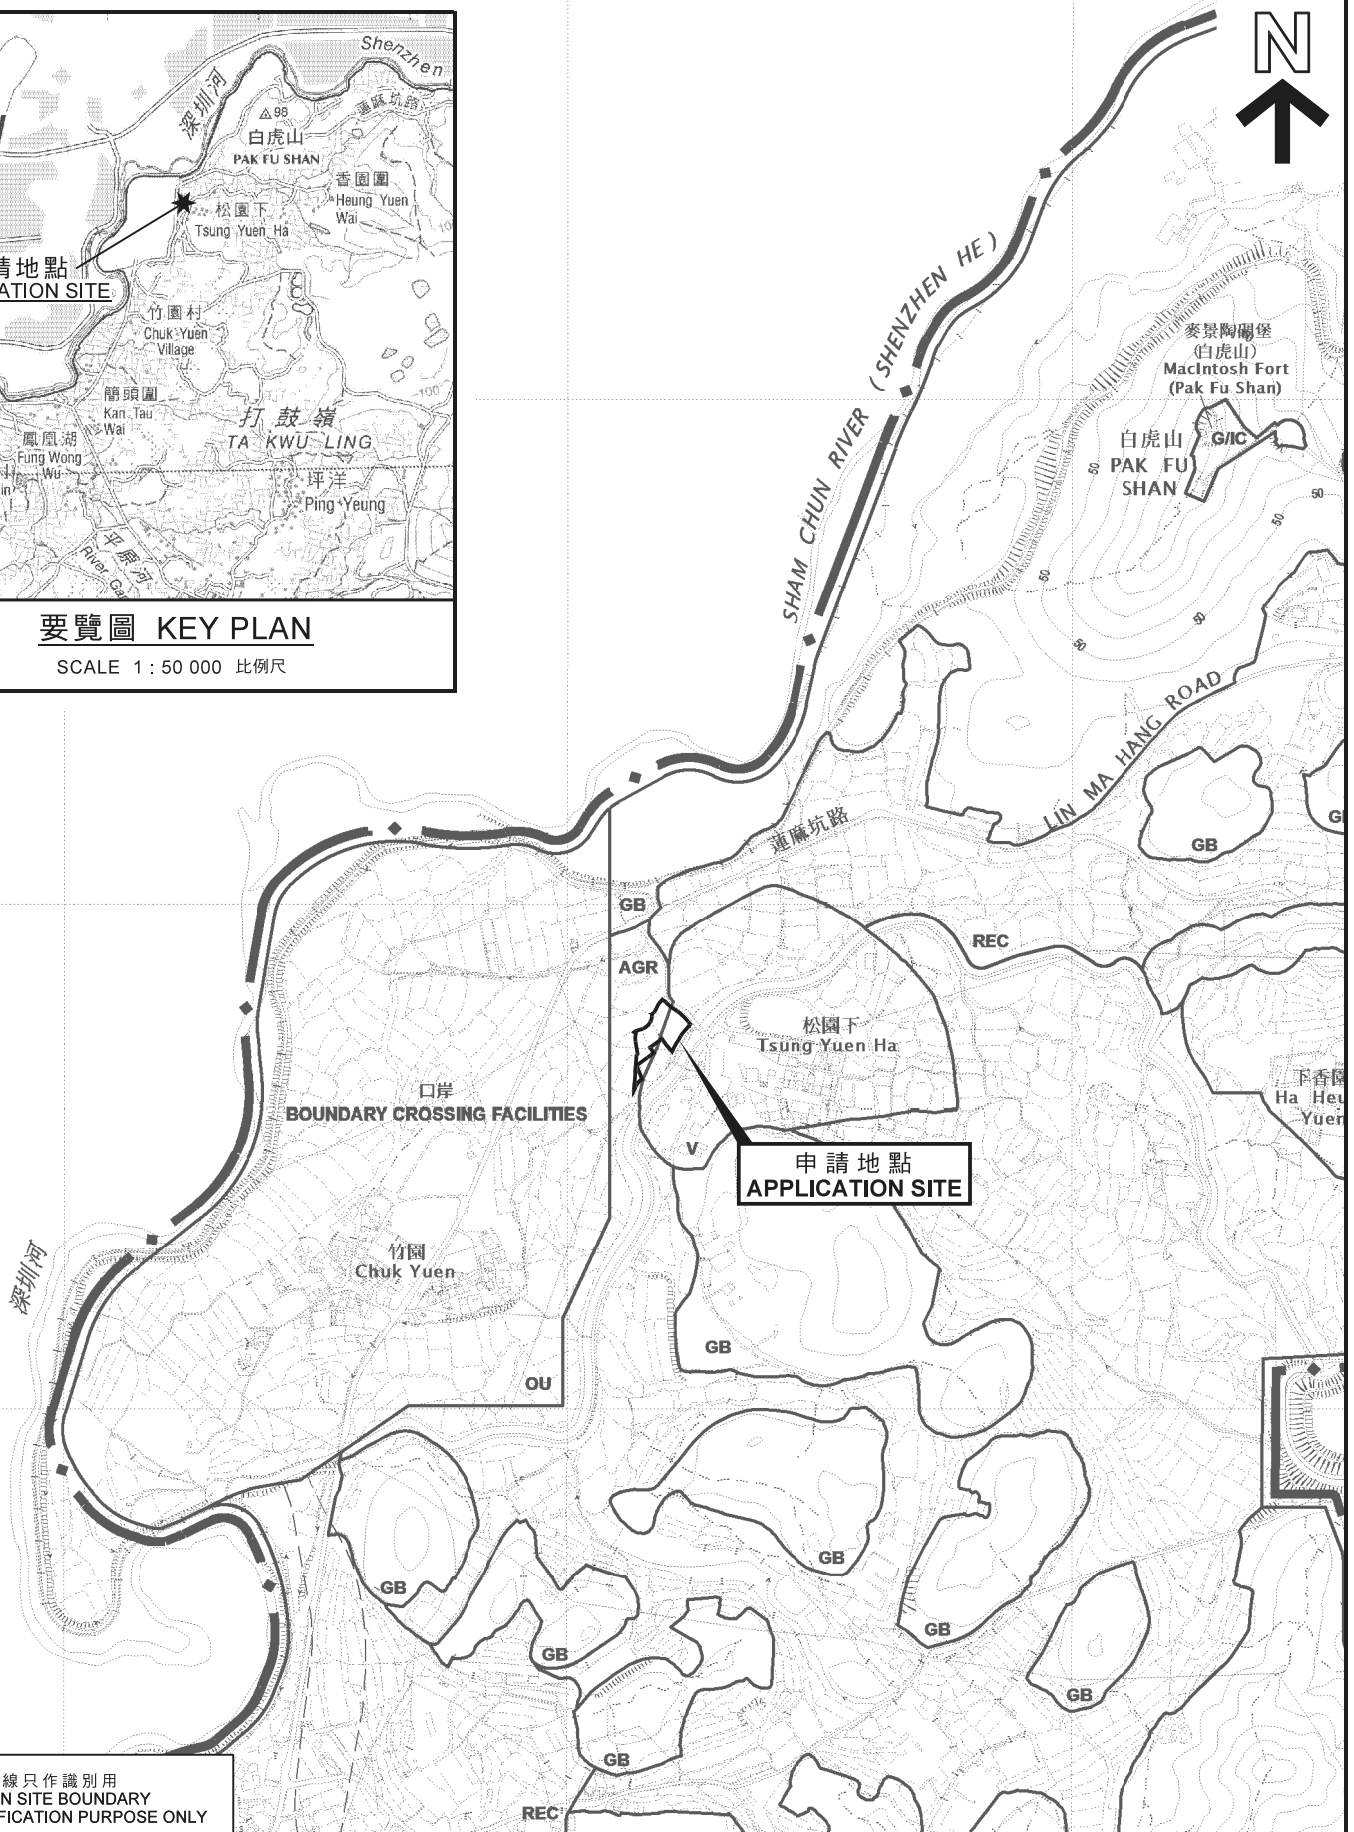

申請地點界線只作識別用
APPLICATION SITE BOUNDARY
FOR IDENTIFICATION PURPOSE ONLY

位置圖 LOCATION PLAN

擬議臨時停車場 (只限旅遊巴士及學校巴士) (為期3年)
新界打鼓嶺北松園下丈量約份第78約地段第389號餘段、第395號A分段、
第395號餘段、第396號A分段、第396號餘段及第398號餘段和毗連政府土地
PROPOSED TEMPORARY VEHICLE PARK (COACH AND SCHOOL BUS ONLY)
FOR A PERIOD OF 3 YEARS
LOTS 389 RP, 395 S.A, 395 RP, 396 S.A, 396 RP AND
398 RP IN D.D.78 AND ADJOINING GOVERNMENT LAND,
TSUNG YUEN HA, TA KWU LING NORTH, N.T.

SCALE 1 : 7 500 比例尺

米 100 0 100 200 300 米
METRES

規劃署
PLANNING
DEPARTMENT



參考編號
REFERENCE No.
A/NE-TKLN/18

圖 PLAN
A-1

本摘要圖於2019年6月26日擬備，
所根據的資料為於2016年5月3日核准的
分區計劃大綱圖編號S/NE-TKLN/2
EXTRACT PLAN PREPARED ON 26.6.2019
BASED ON OUTLINE ZONING PLAN
No. S/NE-TKLN/2 APPROVED ON 3.5.2016