




要覽圖 KEY PLAN

SCALE 1 : 50 000 比例尺

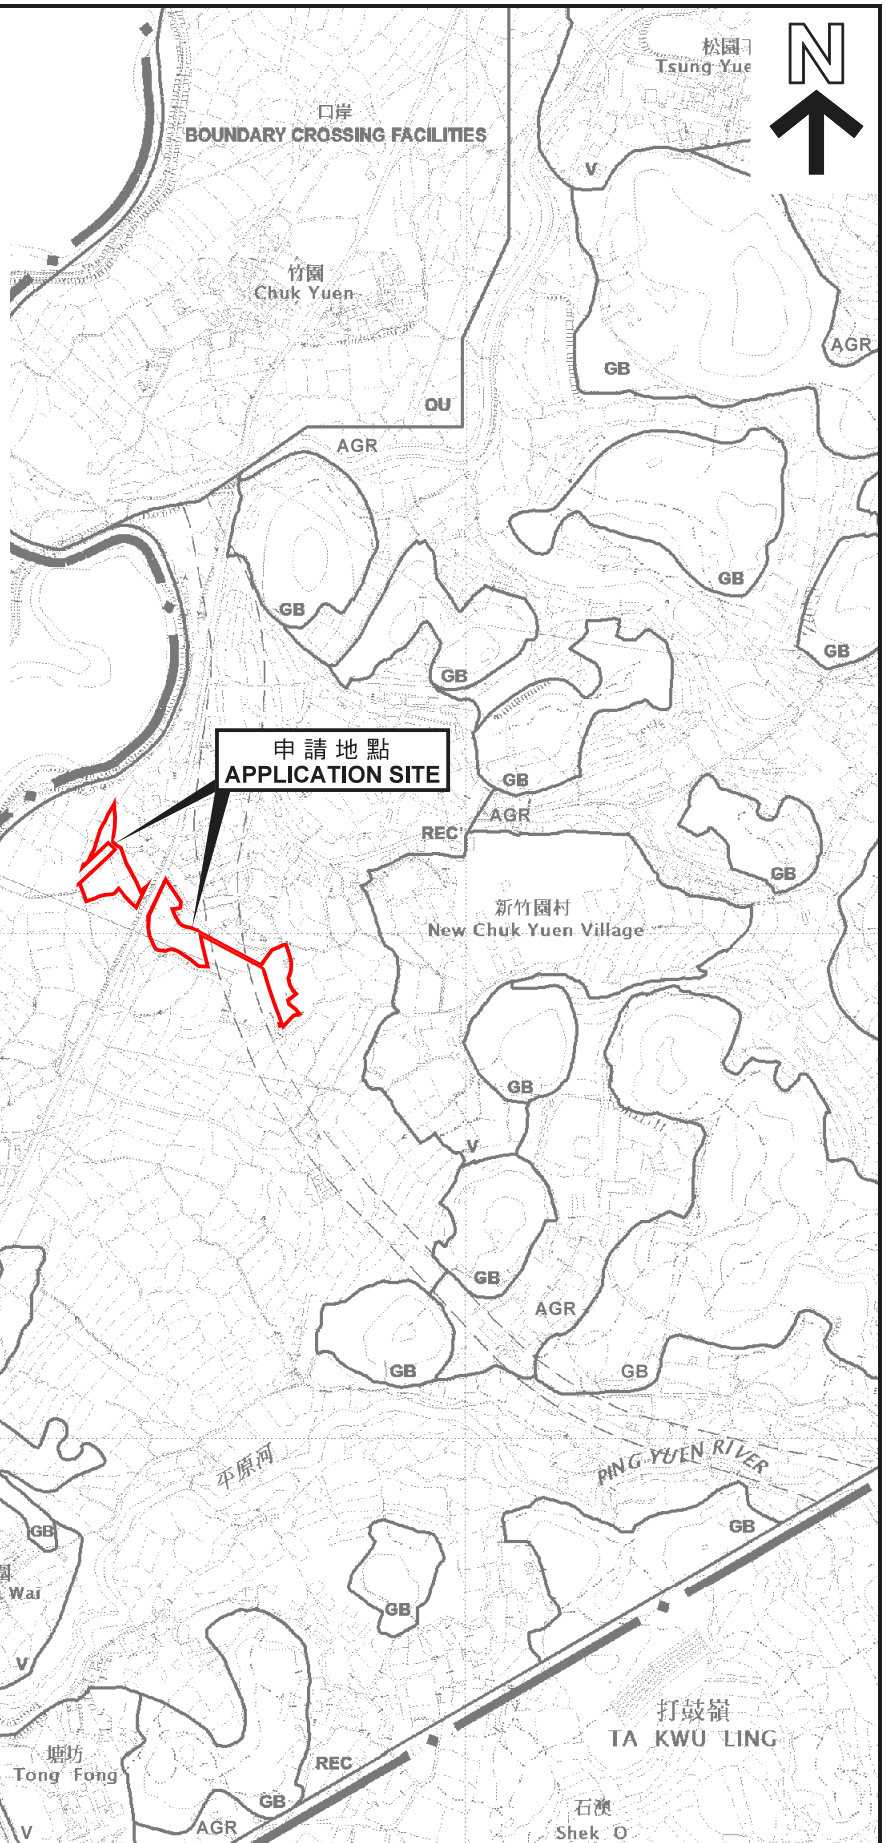

擬議連接蓮塘/香園圍道路(路線有待詳細設計)
PROPOSED LIANTANG / HEUNG YUEN WAI
CONNECTING ROAD
(ALIGNMENT SUBJECT TO DETAILED DESIGN)

申請地點界線只作識別用
APPLICATION SITE BOUNDARY
FOR IDENTIFICATION PURPOSE ONLY

位置圖 LOCATION PLAN

臨時露天存放建築機械及貨櫃連修理工場(為期3年)
新界打鼓嶺北蓮麻坑路丈量約份第78約地段第1356號餘段、
第1357號B分段餘段及第1360號餘段和毗連政府土地
TEMPORARY OPEN STORAGE OF CONSTRUCTION MACHINERY AND
CONTAINER WITH REPAIR WORKSHOP FOR A PERIOD OF 3 YEARS
LOTS 1356 RP, 1357 S.B RP AND 1360 RP IN D.D. 78 AND ADJOINING
GOVERNMENT LAND, LIN MA HANG ROAD, TA KWU LING NORTH, N.T.

SCALE 1 : 7 500 比例尺
米 100 0 100 200 300 米
METRES

**規劃署
PLANNING
DEPARTMENT**



參考編號
REFERENCE No.
A/NE-TKLN/24

**圖 PLAN
A-1**

本摘要圖於2019年10月23日擬備，
所根據的資料為於2016年5月3日核准的
分區計劃大綱圖編號S/NE-TKLN/2
EXTRACT PLAN PREPARED ON 23.10.2019
BASED ON OUTLINE ZONING PLAN
No. S/NE-TKLN/2 APPROVED ON 3.5.2016