




要覽圖 KEY PLAN

SCALE 1 : 50 000 比例尺

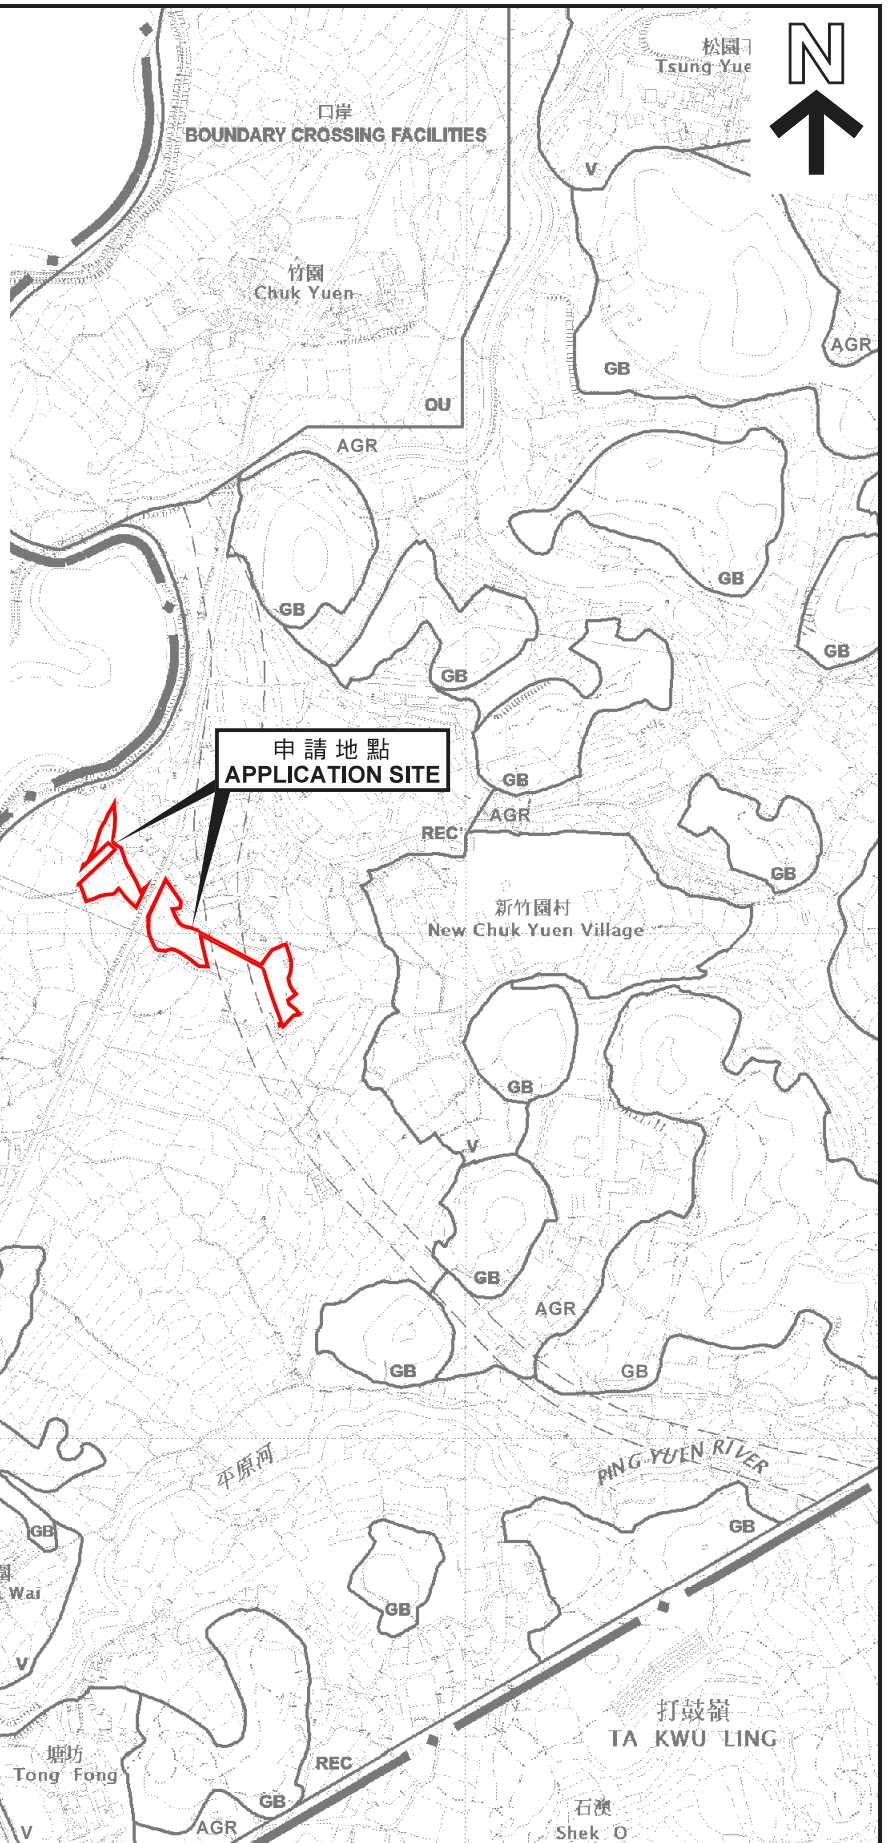

擬議連接蓮塘/香園圍道路(路線有待詳細設計)
PROPOSED LIANTANG / HEUNG YUEN WAI
CONNECTING ROAD
(ALIGNMENT SUBJECT TO DETAILED DESIGN)

申請地點
APPLICATION SITE

申請地點界線只作識別用
APPLICATION SITE BOUNDARY
FOR IDENTIFICATION PURPOSE ONLY

位置圖 LOCATION PLAN

本摘要圖於2019年12月31日擬備，
所根據的資料為於2016年5月3日核准的
分區計劃大綱圖編號S/NE-TKLN/2
EXTRACT PLAN PREPARED ON 31.12.2019
BASED ON OUTLINE ZONING PLAN
No. S/NE-TKLN/2 APPROVED ON 3.5.2016

臨時露天存放建築機械及貨櫃連修理工場(為期3年)
新界打鼓嶺北蓮麻坑路丈量約份第78約地段第1356號餘段、
第1357號B分段餘段及第1360號餘段和毗連政府土地
TEMPORARY OPEN STORAGE OF CONSTRUCTION MACHINERY AND
CONTAINER WITH REPAIR WORKSHOP FOR A PERIOD OF 3 YEARS
LOTS 1356 RP, 1357 S.B RP AND 1360 RP IN D.D. 78 AND ADJOINING
GOVERNMENT LAND, LIN MA HANG ROAD, TA KWU LING NORTH, N.T.

SCALE 1 : 7 500 比例尺
米 100 0 100 200 300 米
METRES

規劃署
PLANNING
DEPARTMENT



參考編號
REFERENCE No.
A/NE-TKLN/24

圖 PLAN
A-1