


要覽圖 KEY PLAN

SCALE 1 : 50 000 比例尺

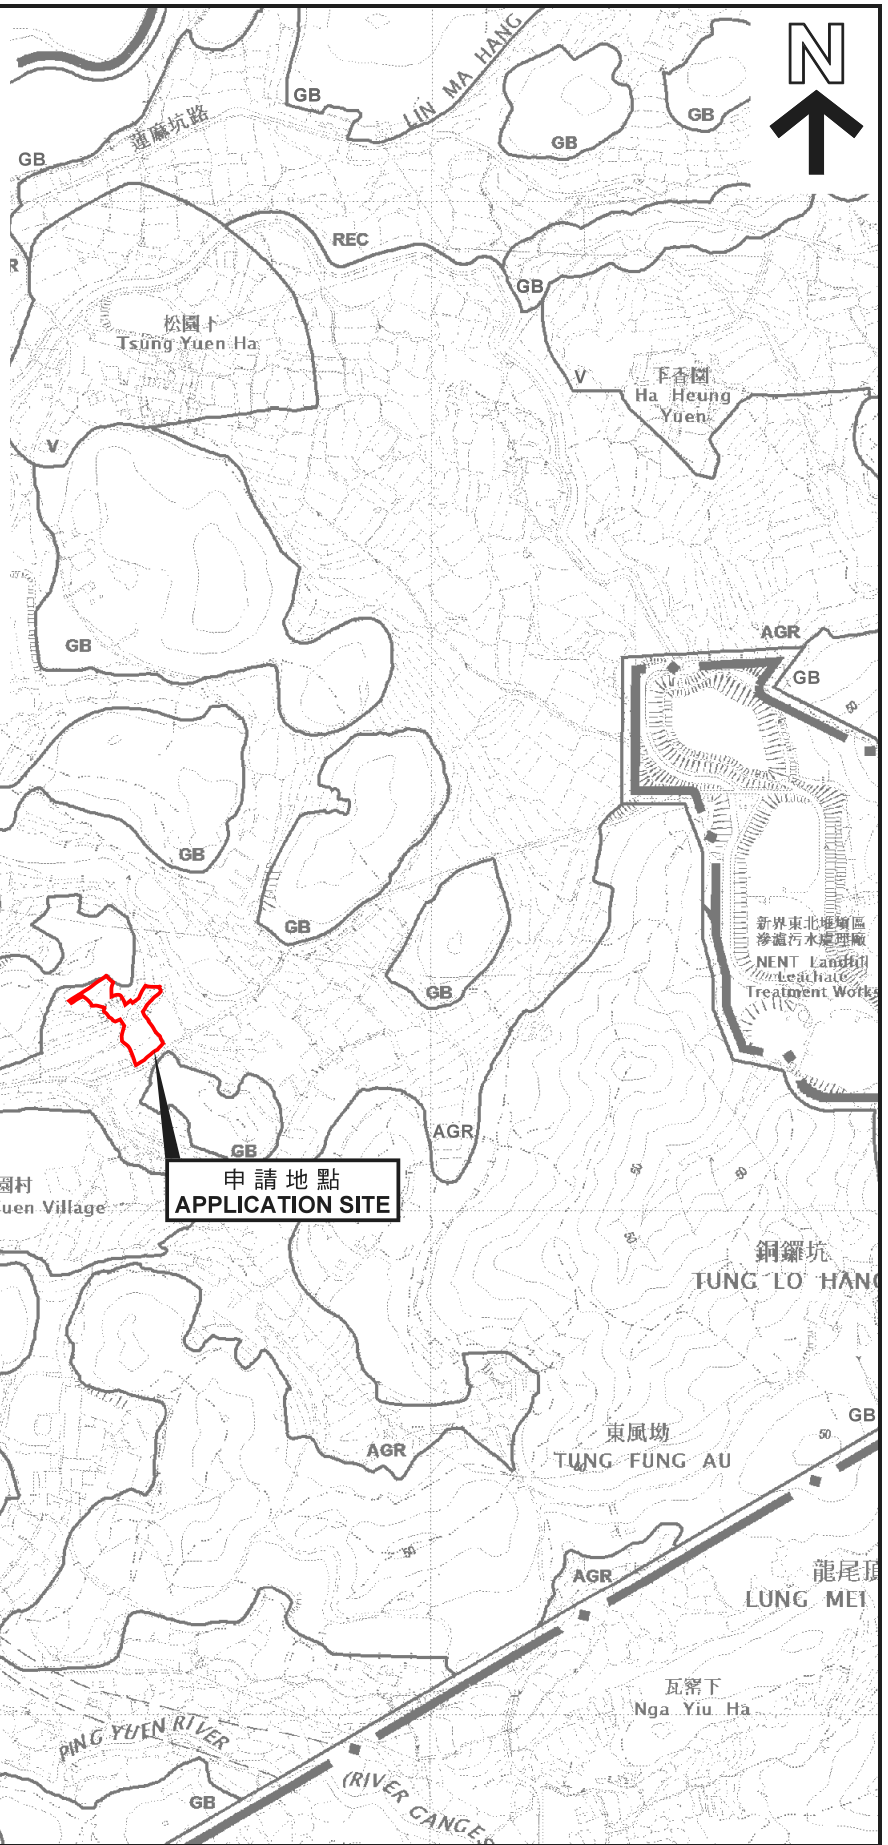

申請地點 APPLICATION SITE

申請地點界線只作識別用
APPLICATION SITE BOUNDARY
FOR IDENTIFICATION PURPOSE ONLY

位置圖 LOCATION PLAN

擬議臨時康體文娛場所（休閒農場）連附屬辦公室及停車場（為期3年）
 新界打鼓嶺北竹園村丈量約份第78約
 地段第921號餘段、第940號、第941號及第1136號（部分）
 PROPOSED TEMPORARY PLACE OF RECREATION,
 SPORTS OR CULTURE (HOBBY FARM) WITH ANCILLARY SITE OFFICE AND
 CAR PARK FOR A PERIOD OF 3 YEARS
 LOTS 921 RP, 940, 941 AND 1136 (PART) IN D.D. 78,
 CHUK YUEN VILLAGE, TA KWU LING NORTH, N.T.

SCALE 1 : 7 500 比例尺
 米 100 0 100 200 300 米
 METRES

**規劃署
PLANNING
DEPARTMENT**



參考編號
REFERENCE No.
A/NE-TKLN/27

**圖 PLAN
A-1**

本摘要圖於2019年11月29日擬備，
 所根據的資料為於2016年5月3日核准的
 分區計劃大綱圖編號S/NE-TKLN/2
 EXTRACT PLAN PREPARED ON 29.11.2019
 BASED ON OUTLINE ZONING PLAN
 No. S/NE-TKLN/2 APPROVED ON 3.5.2016