


**要覽圖 KEY PLAN**

SCALE 1 : 50 000 比例尺

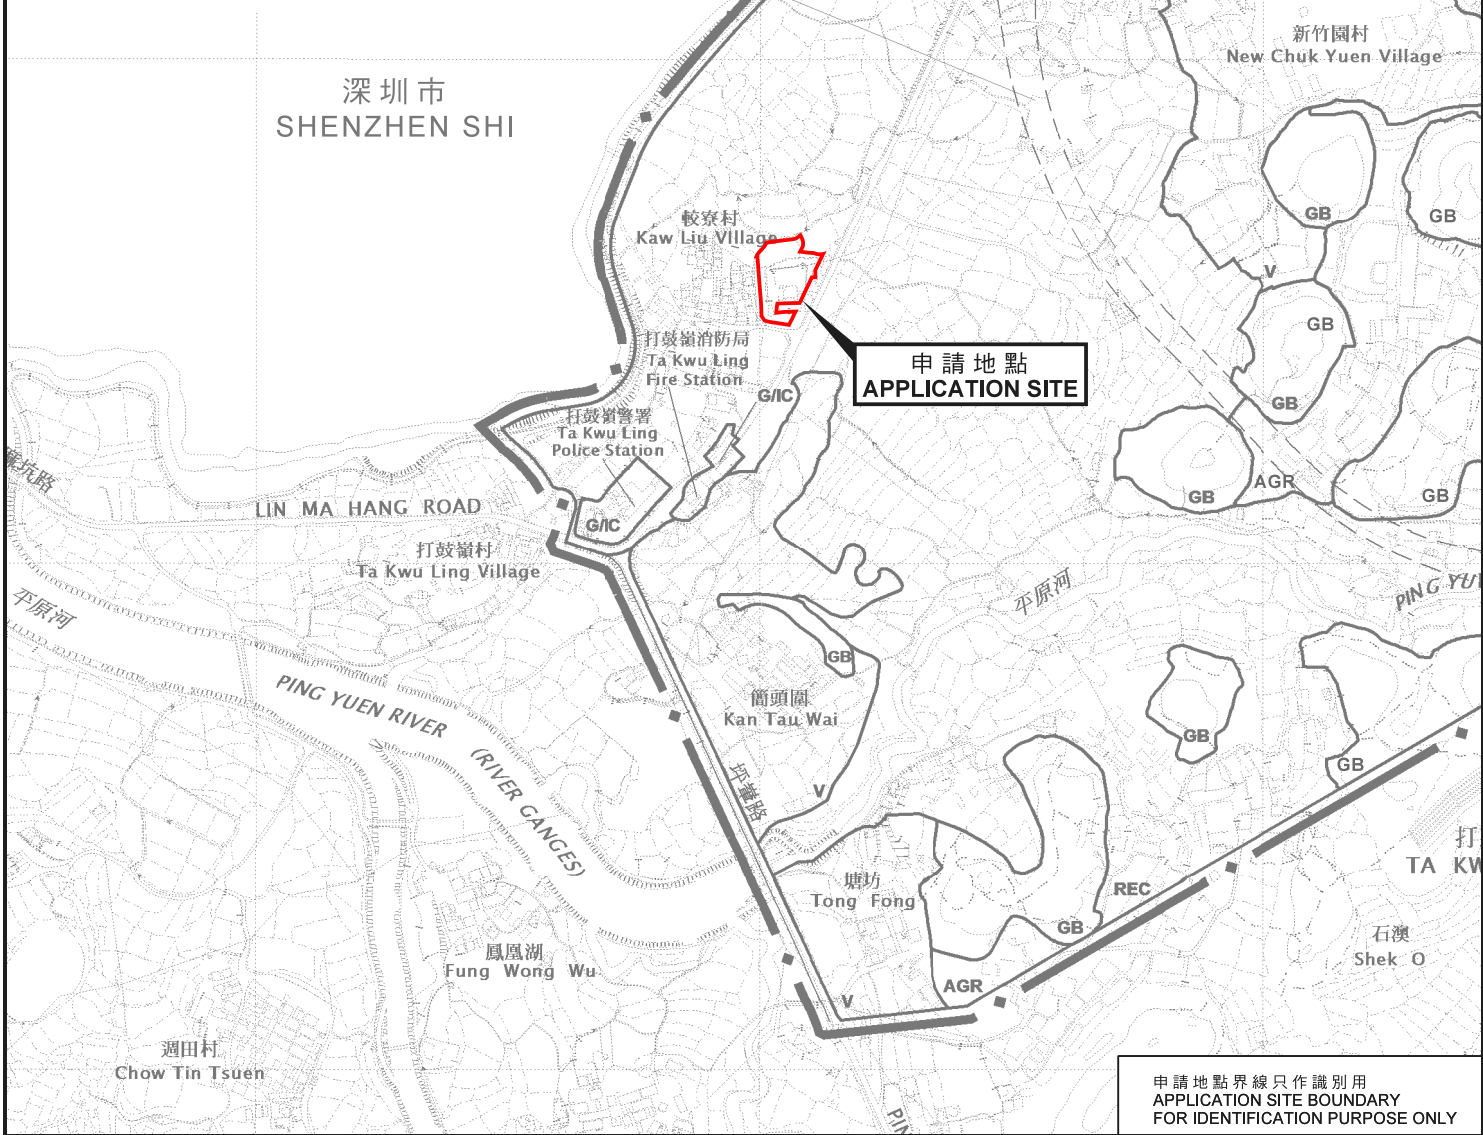

申請地點界線只作識別用  
APPLICATION SITE BOUNDARY  
FOR IDENTIFICATION PURPOSE ONLY

**位置圖 LOCATION PLAN**

本摘要圖於2020年3月20日擬備，  
所根據的資料為於2016年5月3日核准的  
分區計劃大綱圖編號S/NE-TKLN/2  
EXTRACT PLAN PREPARED ON 20.3.2020  
BASED ON OUTLINE ZONING PLAN  
No. S/NE-TKLN/2 APPROVED ON 3.5.2016

擬議臨時私人會所和商店及服務行業連附屬停車場（為期3年）  
新界打鼓嶺北較寮村丈量約份第78約  
地段第1479號B分段第1小分段餘段、第1479號B分段第3小分段及  
第1480號B分段餘段  
PROPOSED TEMPORARY PRIVATE CLUB AND SHOP AND SERVICES  
WITH ANCILLARY CAR PARK FOR A PERIOD OF 3 YEARS  
LOTS 1479 S.B ss.1 RP, 1479 S.B ss.3 AND 1480 S.B RP IN D.D. 78,  
KAW LIU VILLAGE, TA KWU LING NORTH, N.T.

SCALE 1 : 7 500 比例尺  
米 100 0 100 200 300 米  
METRES

**規劃署  
PLANNING  
DEPARTMENT**



參考編號  
REFERENCE No.  
**A/NE-TKLN/28**

**圖 PLAN  
A-1**