




**要覽圖 KEY PLAN**  
SCALE 1 : 50 000 比例尺

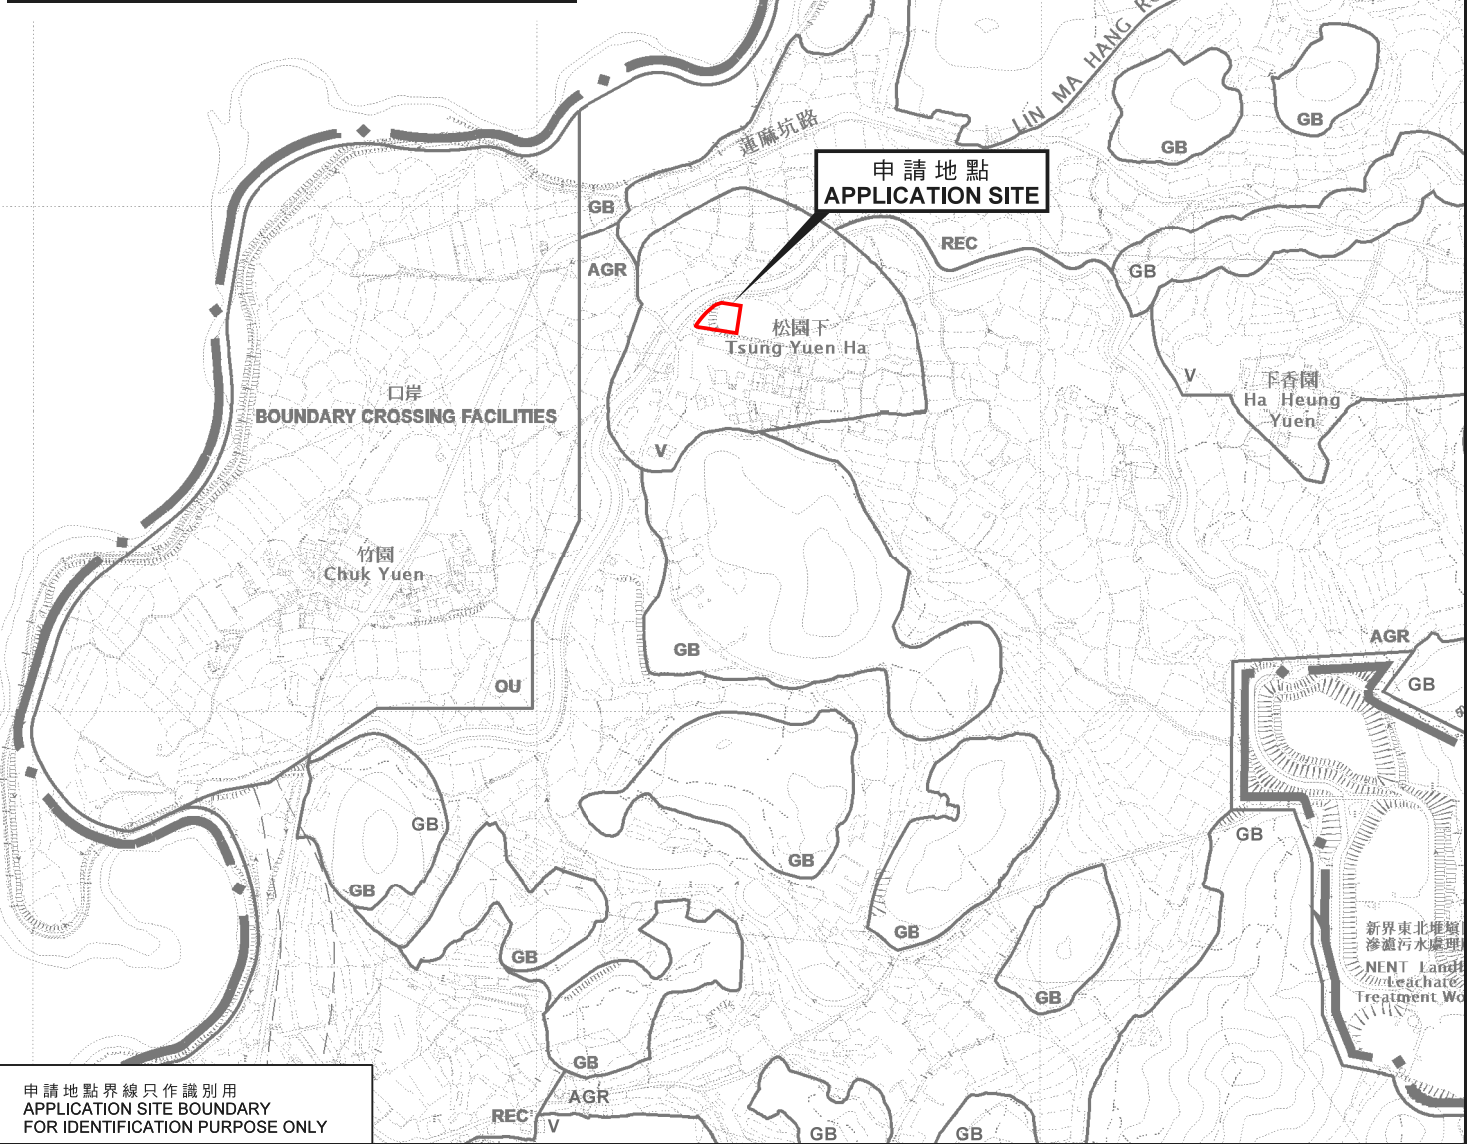

申請地點界線只作識別用  
APPLICATION SITE BOUNDARY  
FOR IDENTIFICATION PURPOSE ONLY

**位置圖 LOCATION PLAN**

擬議臨時食肆、  
商店及服務行業連附屬辦公室/貯物室及停車場 (為期3年)  
新界打鼓嶺北松園下丈量約份第78約地段第356號(部分)  
PROPOSED TEMPORARY EATING PLACE,  
SHOP AND SERVICES WITH ANCILLARY OFFICE/STORE ROOM AND  
CAR PARK FOR A PERIOD OF 3 YEARS  
LOT 356 (PART) IN D.D. 78, TSUNG YUEN HA,  
TA KWU LING NORTH, N.T.

SCALE 1 : 7 500 比例尺  
米 100 0 100 200 300 米  
METRES

規劃署  
PLANNING  
DEPARTMENT



參考編號  
REFERENCE No.  
A/NE-TKLN/35

圖 PLAN  
A-1

本摘要圖於2020年6月24日擬備，  
所根據的資料為於2016年5月3日核准的  
分區計劃大綱圖編號S/NE-TKLN/2  
EXTRACT PLAN PREPARED ON 24.6.2020  
BASED ON OUTLINE ZONING PLAN  
No. S/NE-TKLN/2 APPROVED ON 3.5.2016