




深圳市
SHENZHEN SHI



要覽圖 KEY PLAN

SCALE 1 : 50 000 比例尺

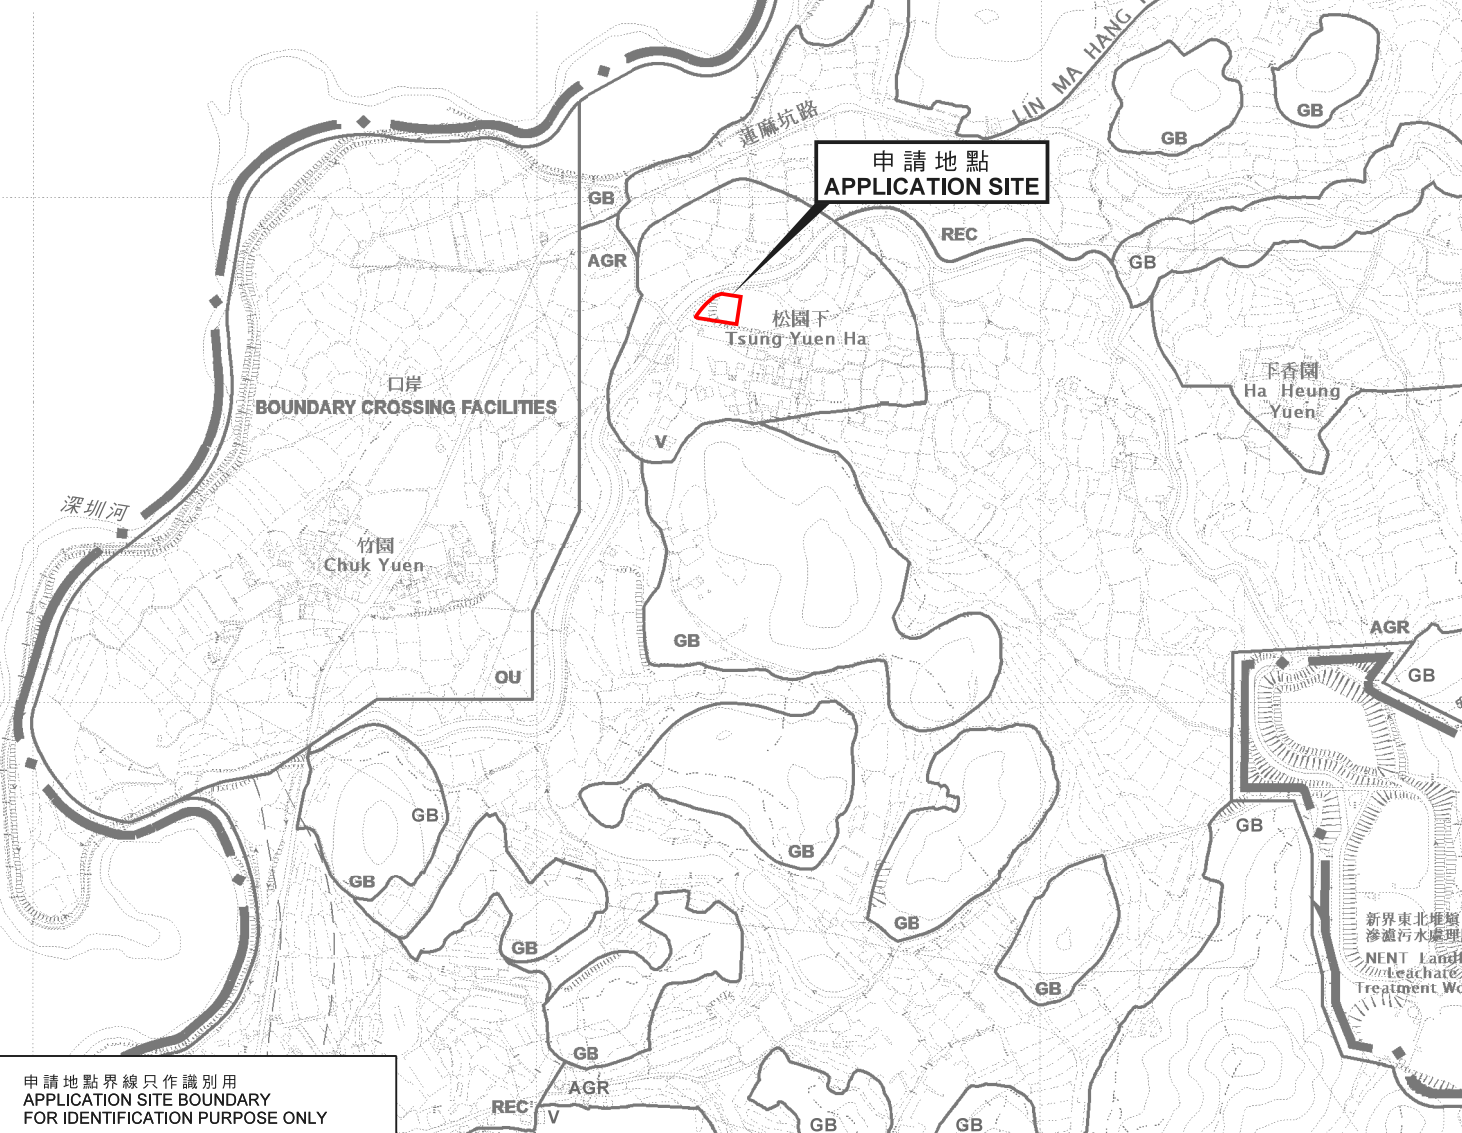


申請地點界線只作識別用
APPLICATION SITE BOUNDARY
FOR IDENTIFICATION PURPOSE ONLY

位置圖 LOCATION PLAN

擬議臨時食肆、
商店及服務行業連附屬辦公室/貯物室及停車場（為期3年）
新界打鼓嶺北松園下丈量約份第78約地段第356號（部分）
PROPOSED TEMPORARY EATING PLACE,
SHOP AND SERVICES WITH ANCILLARY OFFICE/STORE ROOM AND
CAR PARK FOR A PERIOD OF 3 YEARS
LOT 356 (PART) IN D.D. 78, TSUNG YUEN HA,
TA KWU LING NORTH, N.T.

SCALE 1 : 7 500 比例尺

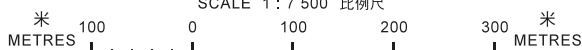

規劃署
PLANNING
DEPARTMENT



參考編號
REFERENCE No.

A/NE-TKLN/35

圖 PLAN
A-1

本摘要圖於2020年9月17日擬備，
所根據的資料為於2016年5月3日核准的
分區計劃大綱圖編號S/NE-TKLN/2
EXTRACT PLAN PREPARED ON 17.9.2020
BASED ON OUTLINE ZONING PLAN
No. S/NE-TKLN/2 APPROVED ON 3.5.2016