




申請地點
APPLICATION SITE

要覽圖 KEY PLAN

SCALE 1 : 50 000 比例尺

深圳市
SHENZHEN SHI

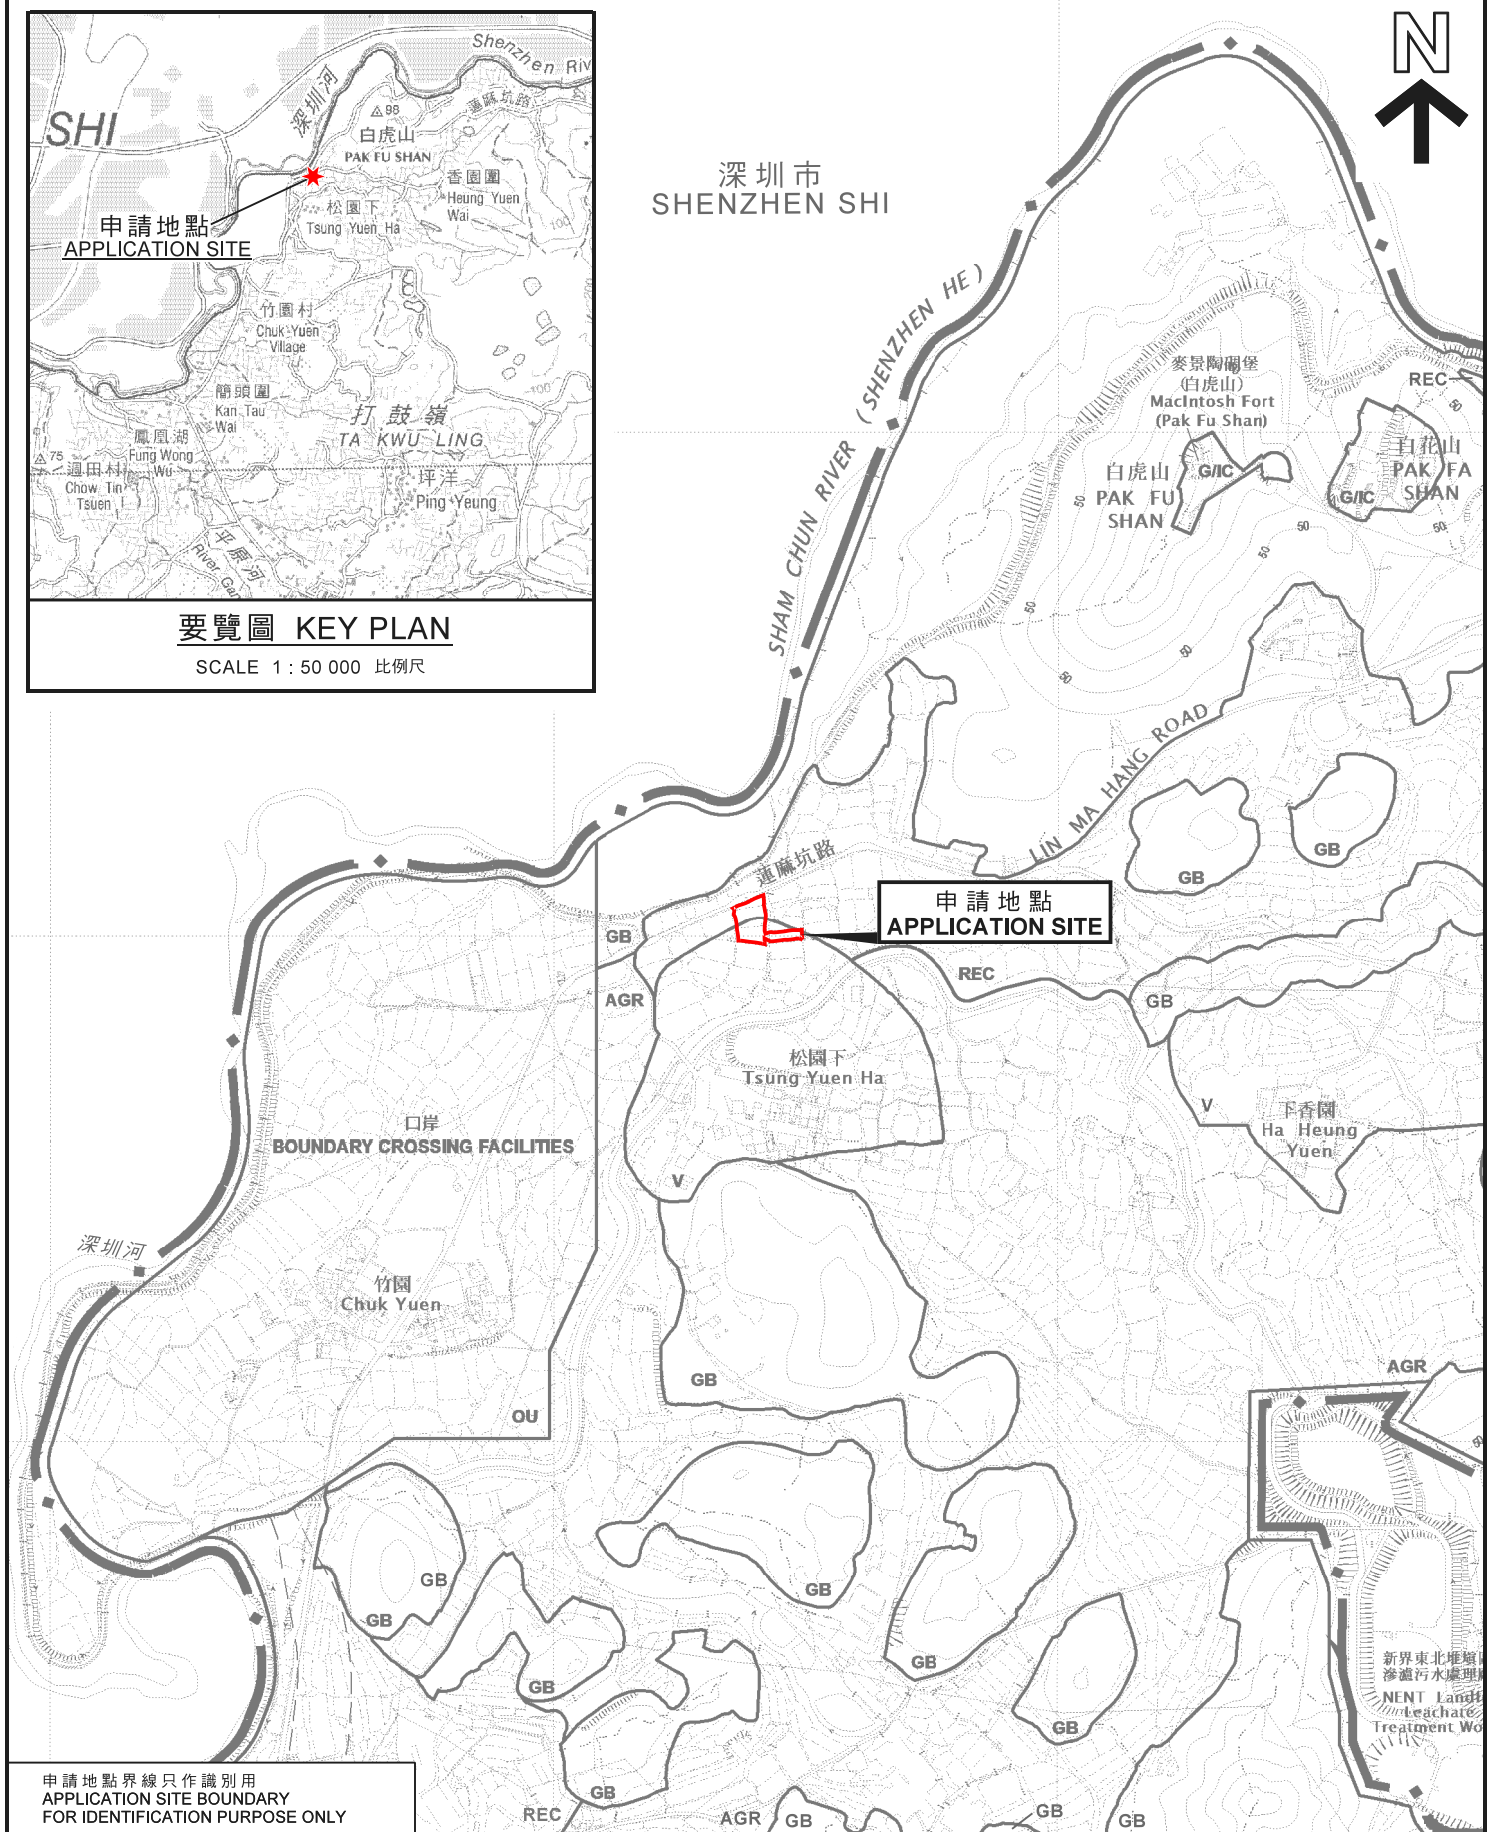


申請地點
APPLICATION SITE

申請地點界線只作識別用
APPLICATION SITE BOUNDARY
FOR IDENTIFICATION PURPOSE ONLY

位置圖 LOCATION PLAN

擬議臨時商店及服務行業 (便利店) 連附屬辦公室及公眾停車場 (私家車) (為期3年)
新界打鼓嶺北蓮麻坑路丈量約份第78約地段第377號、第380號A分段、第380號B分段、
第380號C分段及第380號餘段及丈量約份第80約地段第61號B分段餘段
PROPOSED TEMPORARY SHOP AND SERVICES (CONVENIENCE STORE) WITH
ANCILLARY SITE OFFICE AND PUBLIC VEHICLE PARK (PRIVATE CAR)
FOR A PERIOD OF 3 YEARS
LOTS 377, 380 S.A, 380 S.B, 380 S.C AND
380 RP IN D.D, 78 AND LOT 61 S.B RP IN D.D, 80,
LIN MA HANG ROAD, TA KWU LING NORTH, N.T.

SCALE 1 : 7 500 比例尺

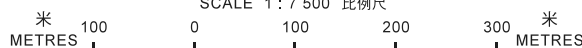

規劃署
PLANNING
DEPARTMENT



參考編號
REFERENCE No.
A/NE-TKLN/36

圖 PLAN
A-1

本摘要圖於2020年9月9日擬備，
所根據的資料為於2016年5月3日核准的
分區計劃大綱圖編號S/NE-TKLN/2
EXTRACT PLAN PREPARED ON 9.9.2020
BASED ON OUTLINE ZONING PLAN
No. S/NE-TKLN/2 APPROVED ON 3.5.2016