


**要覽圖 KEY PLAN**

SCALE 1 : 50 000 比例尺

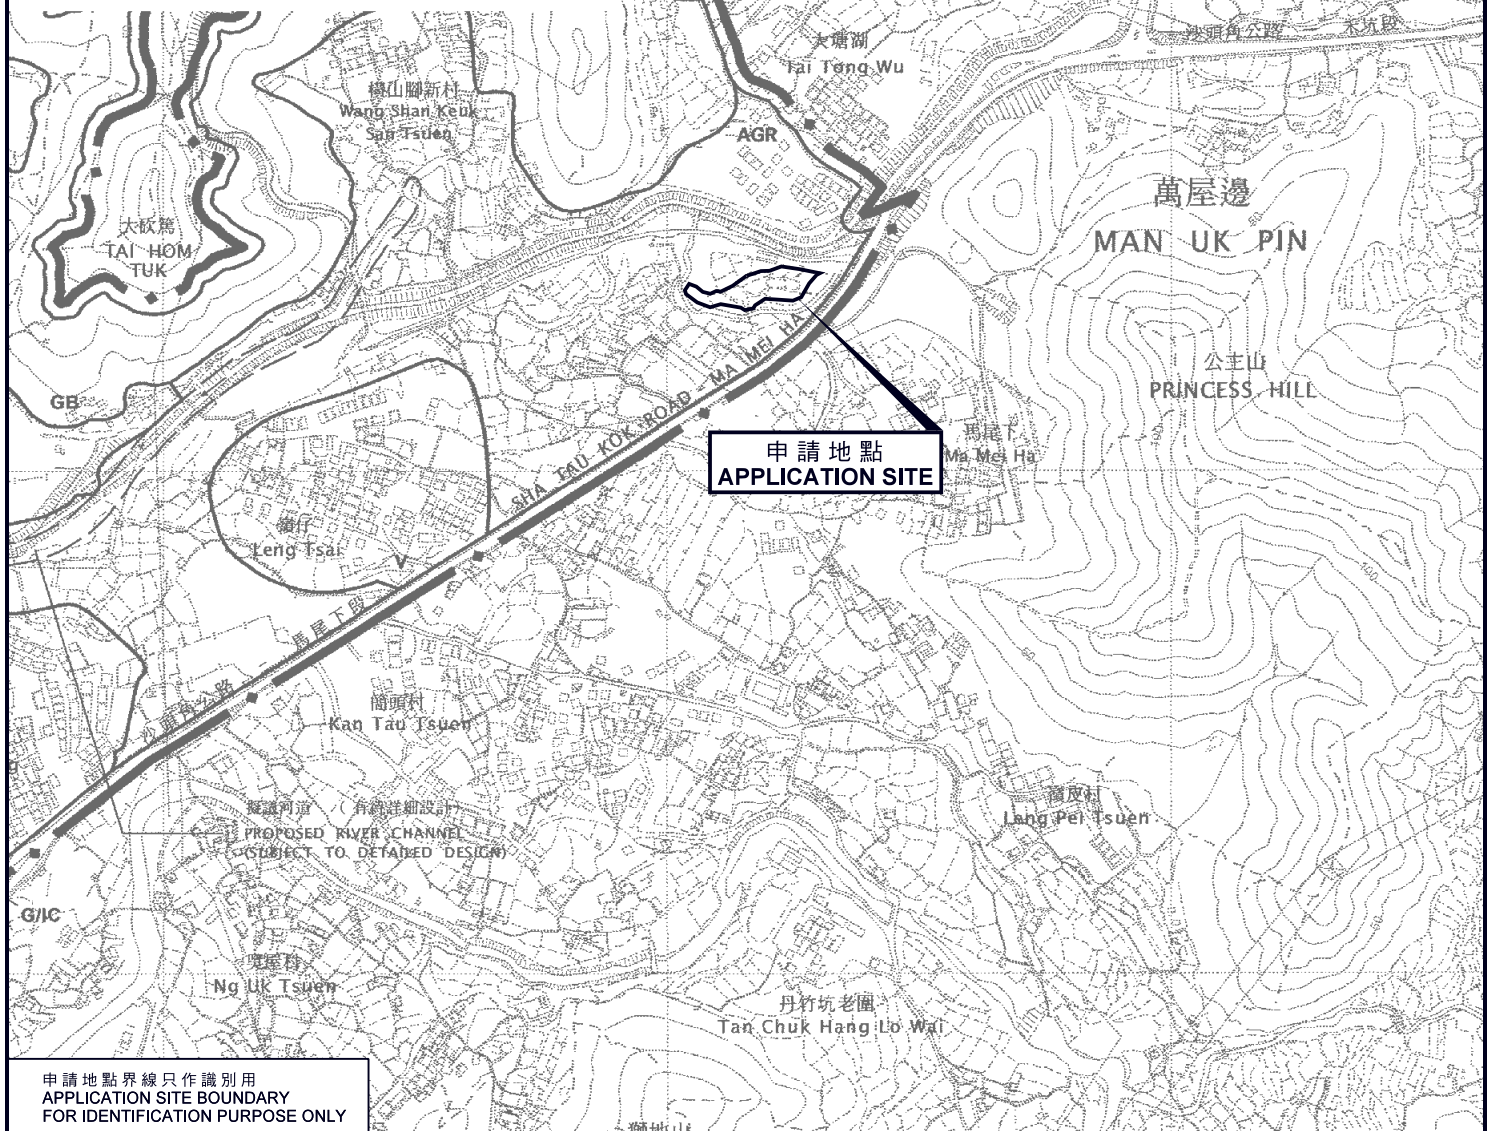

**申請地點 APPLICATION SITE**

申請地點界線只作識別用  
APPLICATION SITE BOUNDARY  
FOR IDENTIFICATION PURPOSE ONLY

**位置圖 LOCATION PLAN**

擬議臨時露天存放建築器材及機器 (為期3年)  
新界沙頭角公路馬尾下段丈量約份第46約地段第11號餘段  
PROPOSED TEMPORARY OPEN STORAGE OF CONSTRUCTION EQUIPMENT  
AND MACHINERIES FOR A PERIOD OF 3 YEARS  
LOT 11 RP IN D.D. 46,  
SHA TAU KOK ROAD - MA MEI HA, N.T.



**規劃署  
PLANNING  
DEPARTMENT**



參考編號  
REFERENCE No.  
**A/NE-TKL/581**

**圖 PLAN  
A-1**

本摘要圖於2018年8月24日擬備，  
所根據的資料為於2010年2月2日核准的  
分區計劃大綱圖編號S/NE-TKL/14  
EXTRACT PLAN PREPARED ON 24.8.2018  
BASED ON OUTLINE ZONING PLAN  
No. S/NE-TKL/14 APPROVED ON 2.2.2010