


要覽圖 KEY PLAN

SCALE 1 : 50 000 比例尺

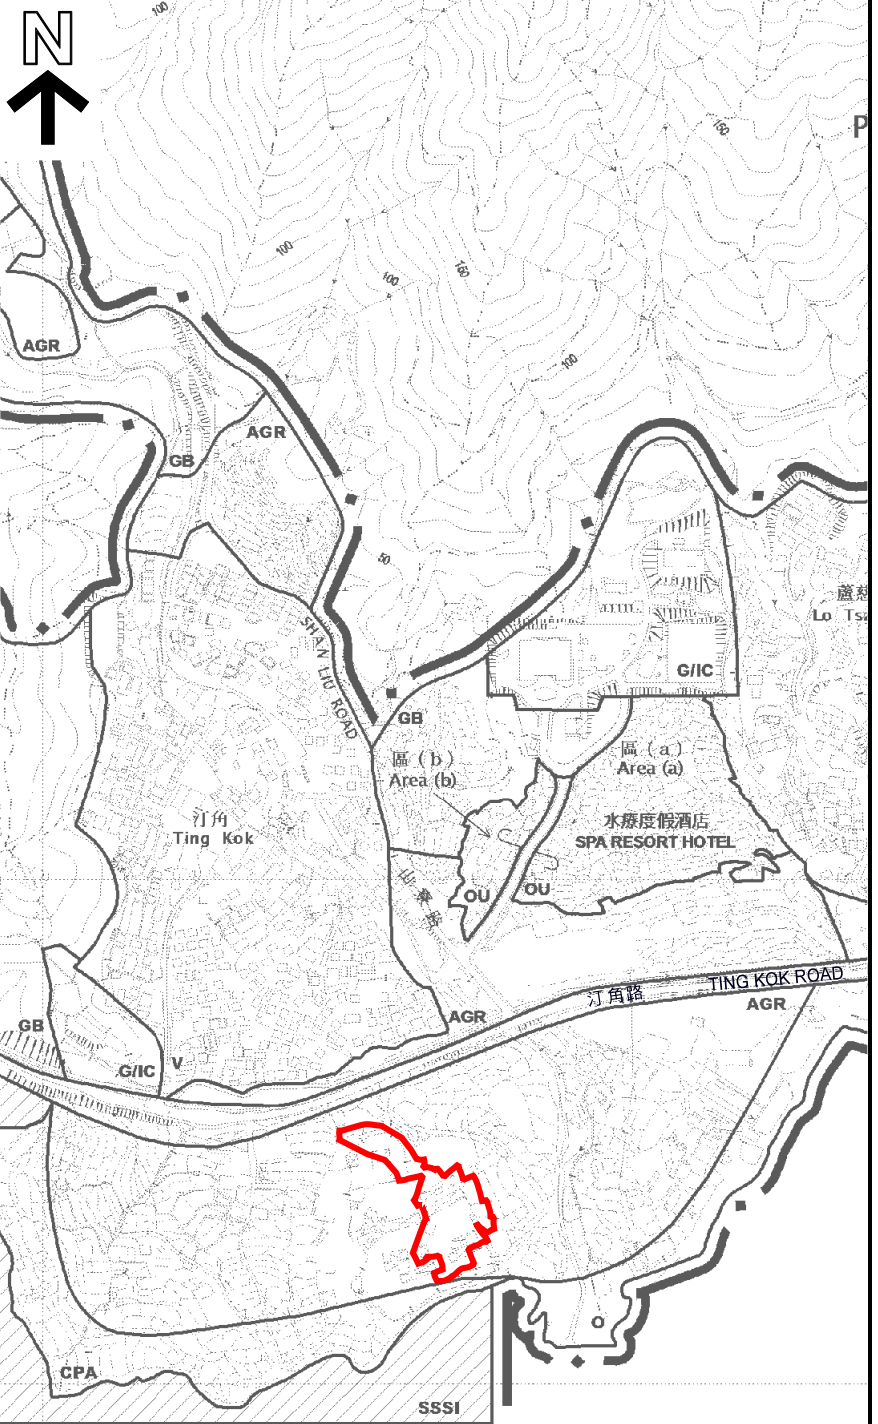

汀角具特殊科學價值地點
TING KOK SITE OF SPECIAL SCIENTIFIC INTEREST

圖例 LEGEND

申請地點
APPLICATION SITE


申請地點界線只作識別用
APPLICATION SITE BOUNDARY
FOR IDENTIFICATION PURPOSE ONLY

這是1990年9月7日在憲報公布的中期發展審批地區圖編號
IDPA/NE-TK/1 沒有涵蓋的範圍，但已包括在首次
公布的汀角分區計劃大綱草圖編號 S/NE-TK/1 的規劃區內。
AREA NOT FALLING WITHIN THE BOUNDARIES OF THE IDPA
PLAN No. IDPA/NE-TK/1 PUBLISHED IN THE GAZETTE ON
7.9.1990 BUT INCLUDED IN THE PLANNING SCHEME AREA
ON THE FIRST PUBLICATION OF THE DRAFT TING KOK
OUTLINE ZONING PLAN No. S/NE-TK/1.

位置圖 LOCATION PLAN

臨時燒烤場 (為期3年)
新界大埔汀角村支實的份17的地段第358號、第359號、第361號、第374號(部分)、
第375號、第377號(部分)、第379號(部分)、第380號、
第381號(部分)、第388號(部分)、第389號、第390號、第391號(部分)、
第403號(部分)、第404號、第493號(部分)、第499號、第500號、
第501號、第502號(部分)、第503號(部分)、第504號(部分)、第505號(部分)、
第506號(部分)、第507號(部分)、第508號(部分)、第509號(部分)、第510號(部分)、第511號、
第512號A分段、第512號B分段、第513號、第514號、第515號、第528號、
第529號、第530號、第531號、第532號、第533號、第534號、第535號及第536號和毗連政府土地
LOTS 358, 359, 361, 374 (PART), 375, 377 (PART), 379 (PART), 380, 381 (PART), 388 (PART), 389, 390, 391 (PART), 403 (PART), 404,
493 (PART), 499, 500, 501, 502 (PART), 503 (PART), 504 (PART), 505 (PART), 506 (PART), 507 (PART), 508 (PART),
509 (PART), 510 (PART), 511, 512 S.A, 512 S.B, 513, 514, 515, 528, 529, 530, 531, 532, 533, 534, 535, 536 AND
ADJOINING GOVERNMENT LAND IN D.D. 17, TING KOK VILLAGE, TAI PO, NEW TERRITORIES

SCALE 1 : 7 500 比例尺

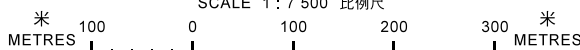

本摘要圖於2018年1月11日擬備，
所根據的資料為於2015年10月27日核准的
分區計劃大綱圖編號S/NE-TK/19
EXTRACT PLAN PREPARED ON 11.1.2018
BASED ON OUTLINE ZONING PLAN
No. S/NE-TK/19 APPROVED ON 27.10.2015

規劃署
PLANNING
DEPARTMENT



參考編號
REFERENCE No.
A/NE-TK/628

圖 PLAN
A-1